



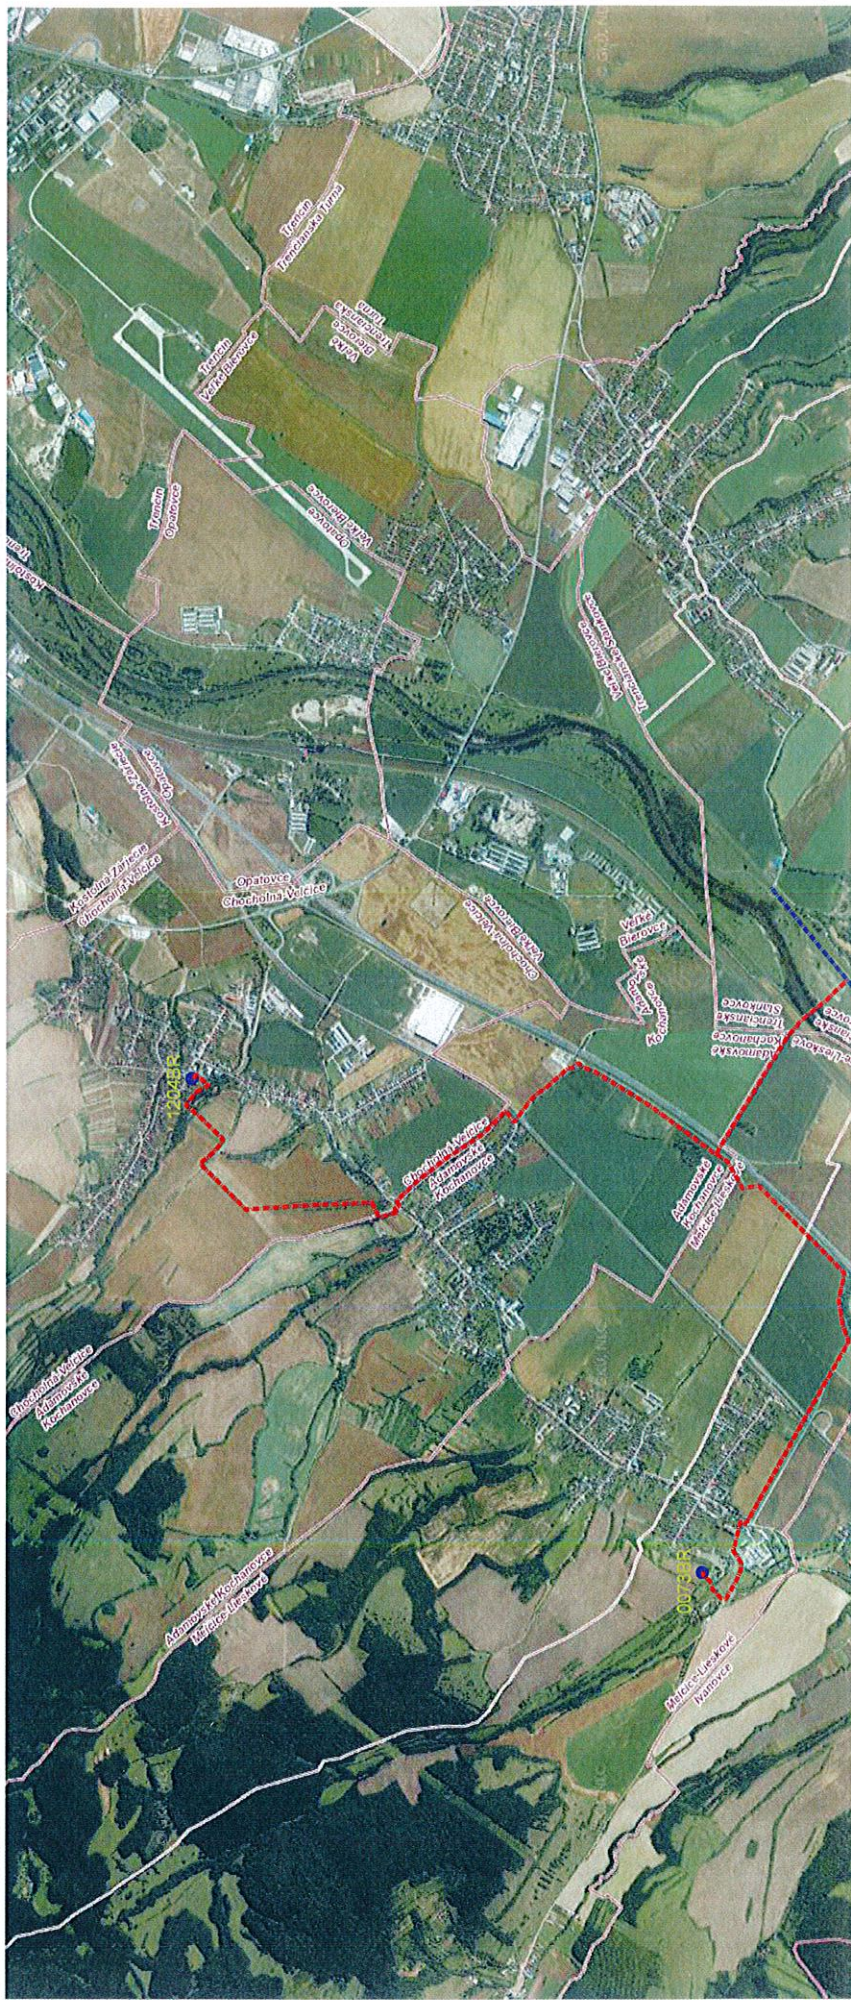


Legenda (platí pre všetky výkresy):

— Navrhovaná trasa
— Existujúca trasa OK

HL. PROJEKTANT: Ing. Hornáková	VYPRACOVAL: Ing. Štífel		 profi-NETWORK networking computer technology	
	INVESTOR: Orange Slovensko, a.s.			
STAVBA: Mapa širších vzťahov	RFO-219-NM/TSTO/2		DATUM 02/2025	Č. VÝKRESU K.1
			STUPEŇ DUR	
			FORMÁT 2 A4	
			MIERKA	

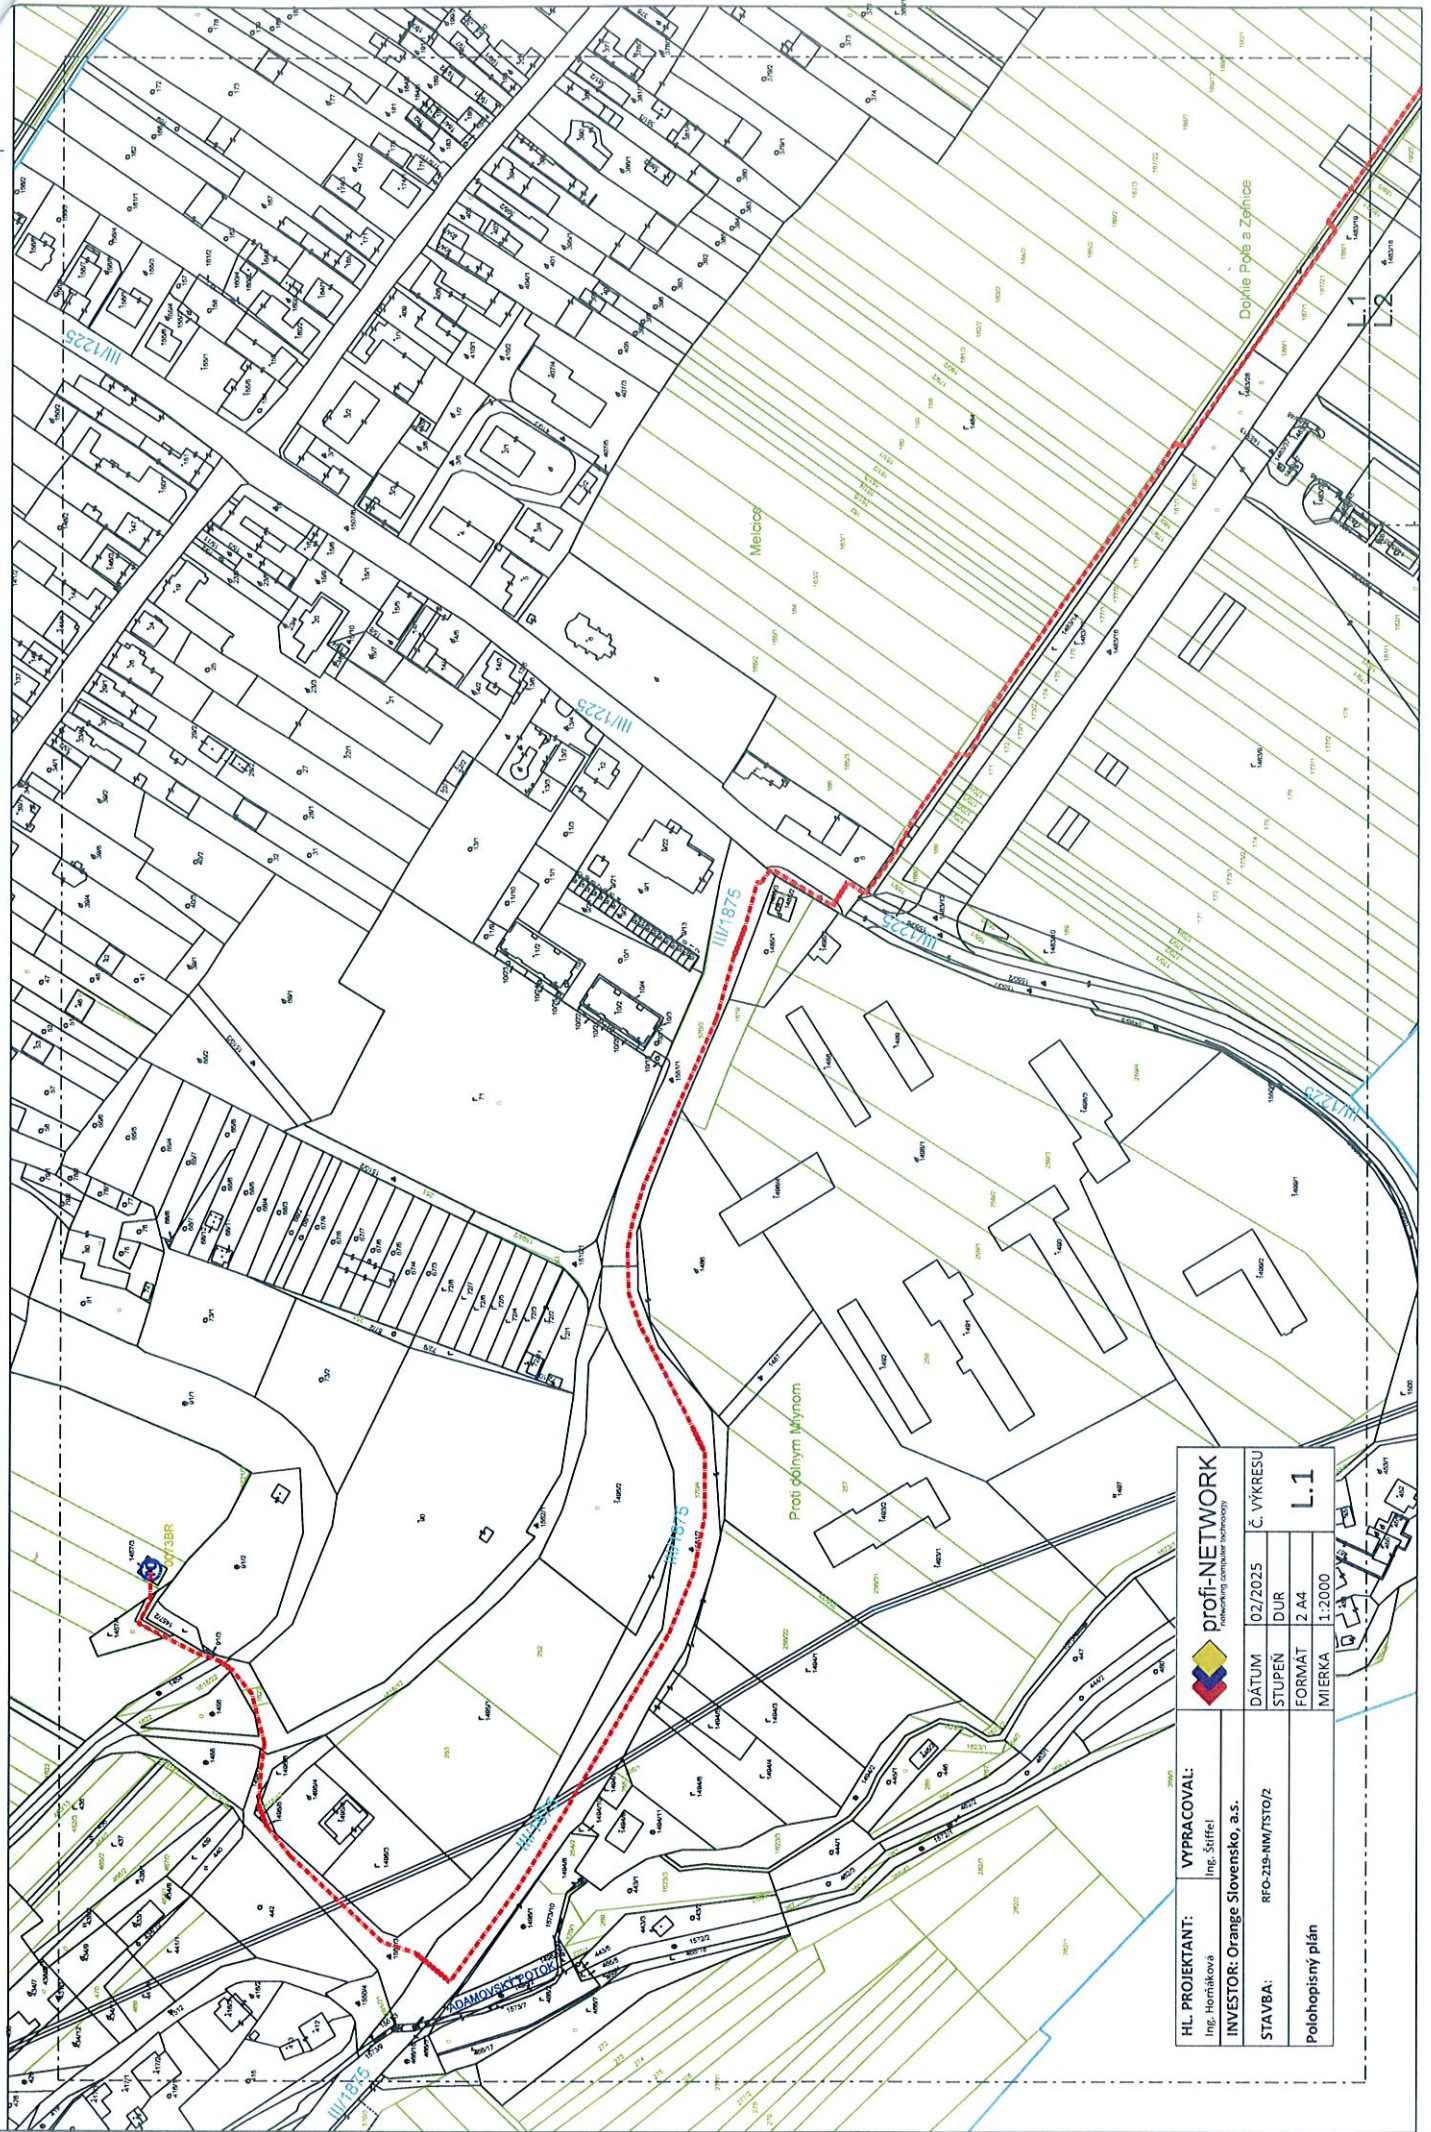

HL. PROJEKTANT: Ing. Homáková		VYPRACOVAL: Ing. Štrfcl		 profi-NETWORK PROJEKTOVANIE SÚMARIANIE INŽENIERSTVO	Č. VÝKRESU L.1
INVESTOR: Orange Slovensko, a.s.					
STAVBA: RFO-219-NM/TSTO/2					
Polohopisný plán					
		DATUM 02/2025	STUPEŇ DUR		
		FORMAT 2 A4			
		MIERKA 1:2000			

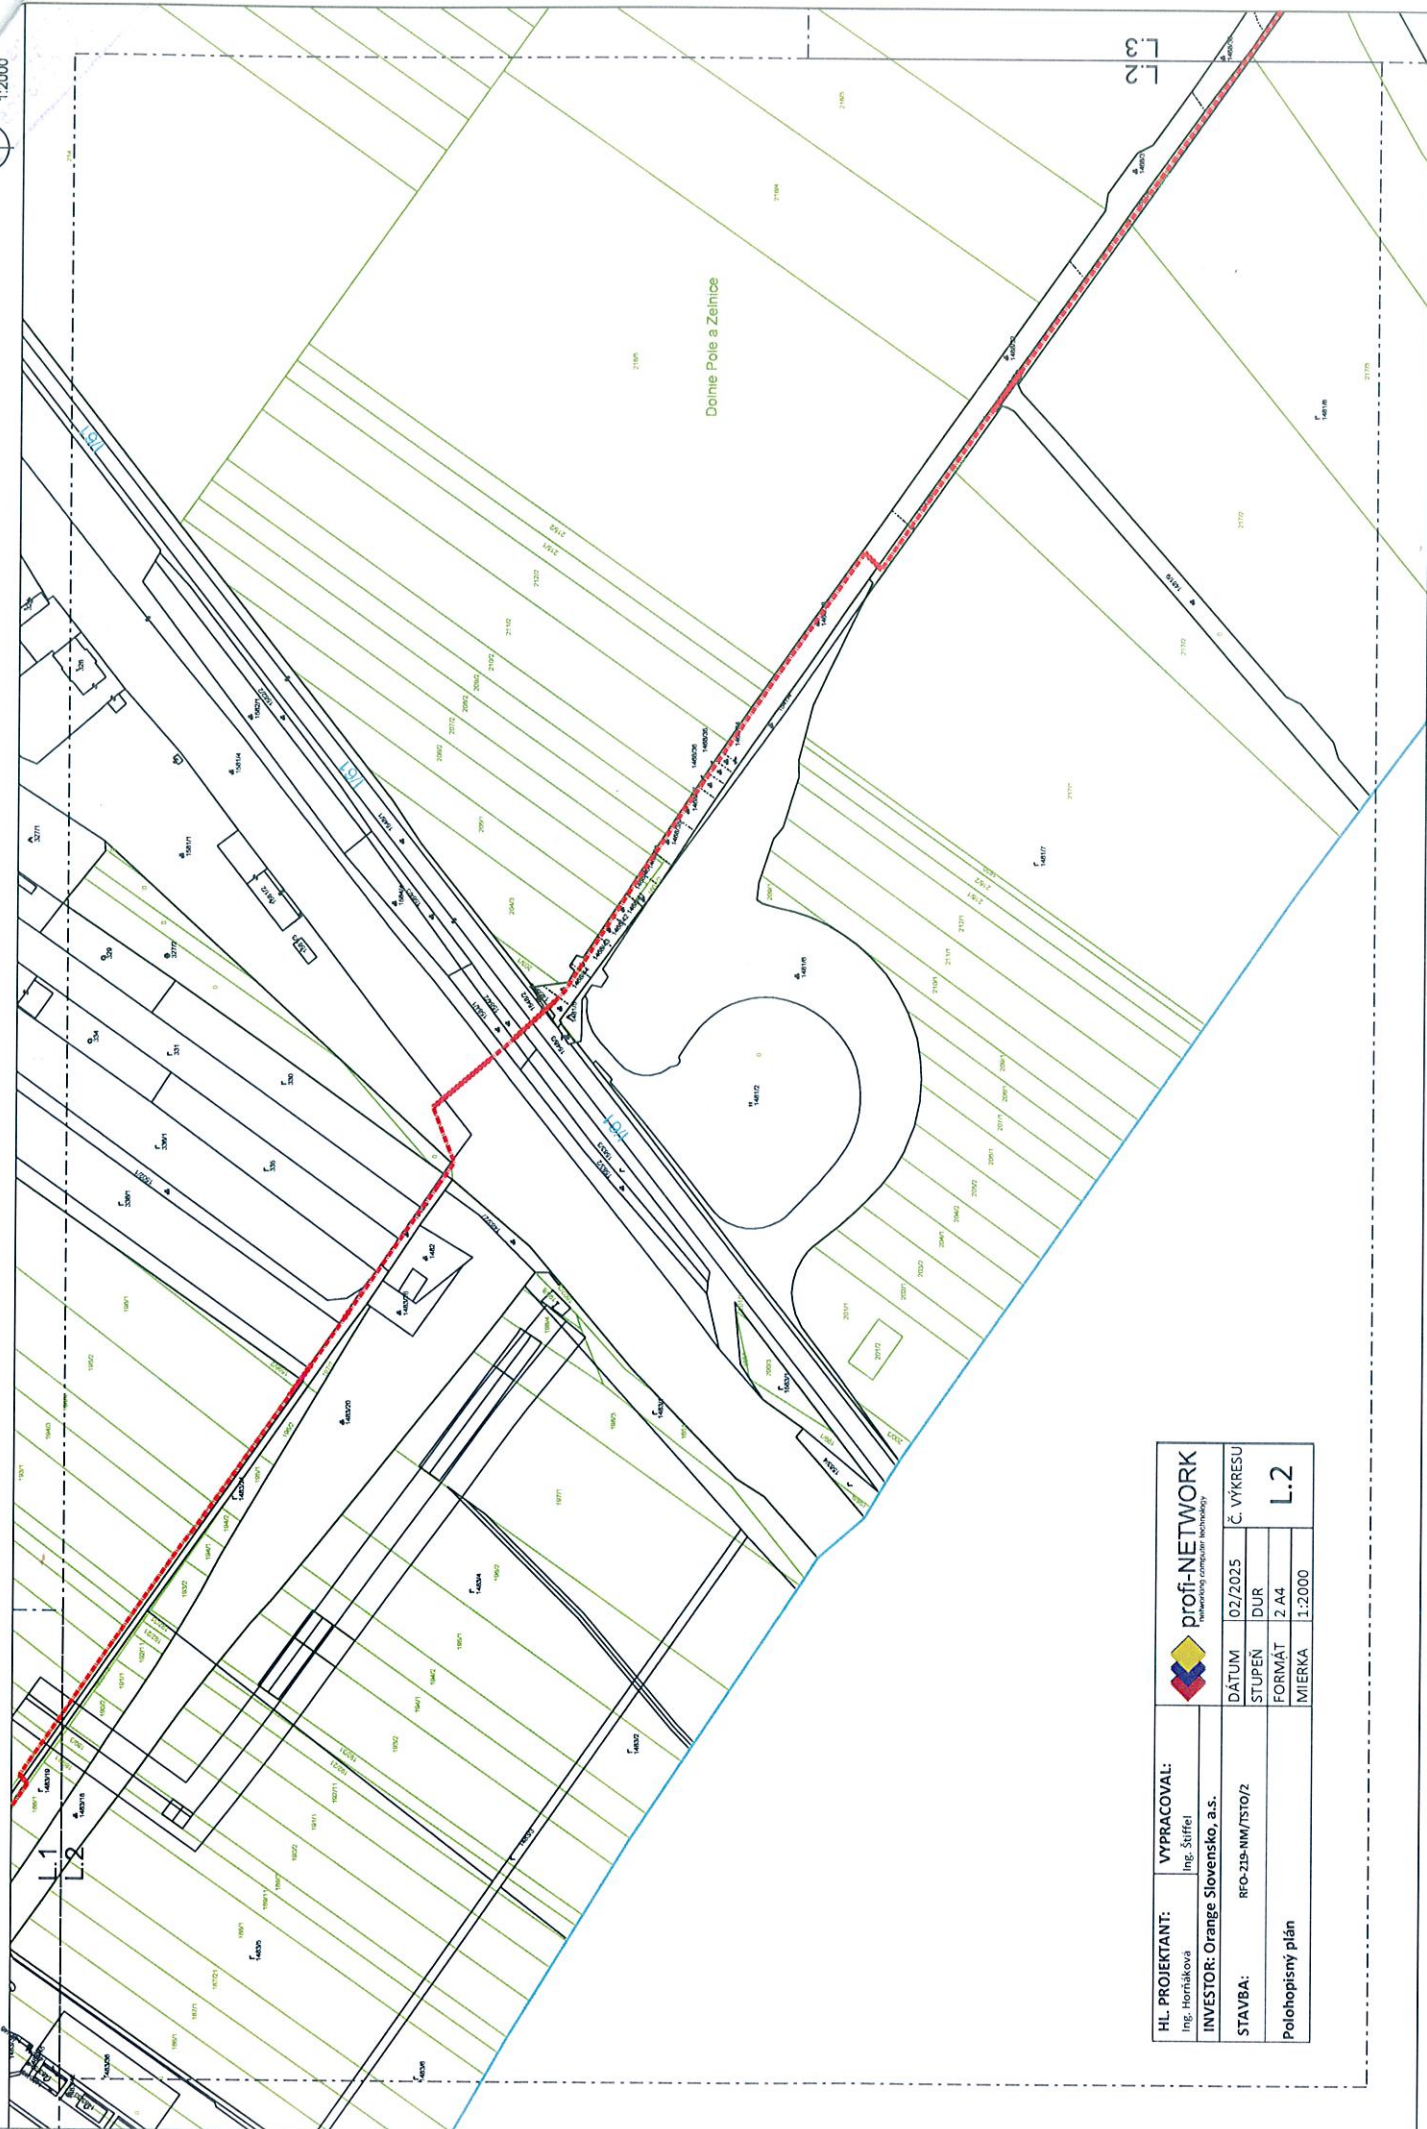

HL. PROJEKTANT: Ing. Horňáková		VYPRACOVAL: Ing. Štífel		 profi-NETWORK Engineering computer technology	DÁTUM 02/2025		Č. VÝKRESU L.2
INVESTOR: Orange Slovensko, a.s.					STUPEŇ DUR	FORMÁT 2 A4	
STAVBA: RFO-219-NM/TSTO/2					MIERKA 1:2000		
Polohopisný plán							