


MELČICE-LIESKOVÉ

ÚZEMNÝ PLÁN OBCE

ZMENY A DOPLNKY Č. 4

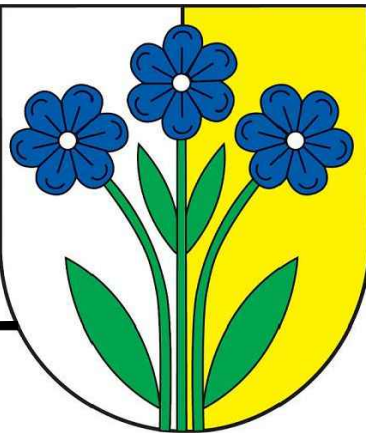

LEGENDA ZaD Č. 4


STAV	NÁVRH
	HRANICA ZASTAVANÉHO ÚZEMIA OBCE
	PLOCHY ROZVOJOVÝCH LOKALÍT NAVRHNUTÝCH V ZaD Č. 4 (BEZ ROZLIŠENIA FUNKCIE)
	OZNAČENIE ROZVOJOVÝCH LOKALÍT A ZÁMEROV V ZaD Č. 4
	MIESTNA CESTA
	CHODNÍK
	ZRUŠENIE MIESTNEJ CESTY

LEGENDA

STAV	NÁVRH
	HRANICA OKRESU
	HRANICA KATASTRÁLNEHO ÚZEMIA
	HRANICA K.Ú. - RIEŠENÉHO ÚZEMIA
	HRANICA ZASTAVANÉHO ÚZEMIA K 1.1.1990
	HRANICA ZASTAVANÉHO ÚZEMIA
	ZASTAVANÉ PLOCHY
	ZASTAVANÉ PLOCHY - VÝHLAD
	PLOCHY TECHNICKÉJ INFRAŠTRUKTÚRY
	DOPRAVNÉ PLOCHY
	ZÁHRADY
	CINTORÍN
	LES
	TRVALÝ TRÁVNÝ PORAST
	VODNÉ PLOCHY A TOKY
	OCHRANNÉ PÁSMA VŠETKÝCH DRUHOV
	DIAKNICA D1
	CESTY I. TRIEDY
	CESTY II. TRIEDY, ZBERNÉ KOMUNIKÁCIE FT. B3
	OBSLUŽNÉ KOMUNIKÁCIE FT. C2
	OBSLUŽNÉ KOMUNIKÁCIE FT. C3, D1
	OBSLUŽNÉ KOMUNIKÁCIE FT. C3 - VÝHLAD
	ÚČELOVÉ KOMUNIKÁCIE
	MOST
	HLAVNÉ PEŠIE TRASY A PREPOJENIA
	CYKLOTRASY
	TURISTICKÉ TRASY
	P8/G10
	HD
	ZASTÁVKY PRÍMESTSKÉJ AUTOBUSOVEJ HD
	IZOCHRONICKÁ VZDIALENOSŤ ZASTÁVK PRÍMESTSKÉJ AUTOBUSOVEJ HD
	OCHRANNÉ PÁSMA CIEST
	TRAT ŽSR
	OCHRANNÉ PÁSMA ŽSR
	VYSOKORYCHLOSTNÁ ŽELEZIČNÁ TRAT (VRT) - VÝHLAD
	ŽELEZIČNÁ STANICA
	VÁŽSKA VODNÁ CESTA
	LETISKO TREČNIN - OP KUŽELOVEJ PLOCHY
	LETISKO TREČNIN - OP VODOROVNEJ ROVINY
	LETISKO TREČNIN - OP VZLETOVÝCH A PRÍBLUŽOVIACÍCH PRIESTOROV
	LETISKO TREČNIN - OP PRECHODOVÝCH PLOCH
	LETISKO TREČNIN - OP ORNTOLOGICKÉ VONKAJŠIE
	LETISKO TREČNIN - OP S OBMEDZENÍM STAVIEB VN A VVN
	LETISKO TREČNIN - OP PROTI NEBEZPEČNÝM A KLAMLIVÝM SVETLÁM
	LETISKO TREČNIN - OP PROTI LASEROVÉMU ŽIARENÍU
	LETISKO TREČNIN - OP MKR
	LETISKO TREČNIN - OP NDB
	TERÉN ZASAHOJÚCI DO LETISKA TREČNIN

POZNÁMKY:

- Podkladom pre tento výkres sú výkresy z výkresu č. 4 (Výkres verejného dopravného vybavenia) z pôvodného ÚPN-O z roku 2018, následne ZaD č. 1, 3 a 4, tu však zapracované nie sú, nakoľko spracovateľ ZaD č. 4 nemal k dispozícii výkres č. 4 v plnom znení v zmysle ZaD č. 3.
- ZaD č. 4 ÚPN-O Melčice - Lieskové navrhujú napájanie jednotlivých rozvojových lokalít na existujúcu dopravnú infraštruktúru. Rozšírenie dopravnej infraštruktúry však nie je zakreslené pre všetky rozvojové lokality z toho dôvodu, že nové cesty a chodníky budú nešné na základe konkrétneho projektového zameru v danej lokalite a na základe podmienok dopravného napájania, ktoré stanoví správca príslušnej dopravnej infraštruktúry. Pre väčšinu nových lokalít rozšírenie D1 nebude potrebné.
- Nové miestne cesty pre obýtné rozvojové lokality Z4-4, Z4-21, Z4-22 sú navrhnuté so šírkou vozovky 6,0 m a s minimálne 1 postanným chodníkom šírky 2,0 m.

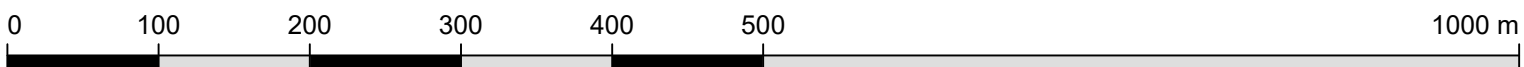

OBSTARÁVATEL: Obec Melčice - Lieskové Melčice - Lieskové č. 119 913 05 Melčice - Lieskové	SPRACOVATEL: archpoint s.r.o., Nové Mesto n/V Ing. arch. Robert Kirmle (2326 AA) Ing. arch. Martin Fabian (2322 AA)	
NÁZOV ÚLOHY: Územný plán obce Melčice - Lieskové Zmeny a doplnky č. 4	KRAJ: Trenčiansky	
OKRES: Trenčín	MIERKA: 1:5 000	
FORMÁT: 10 A4	DÁTUM: Júl 2026	
NÁZOV: VÝKRES VEREJNÉHO DOPRAVNÉHO VYBAVENIA - RIEŠENIE ZaD Č. 4		
VÝKRESU: 4		