
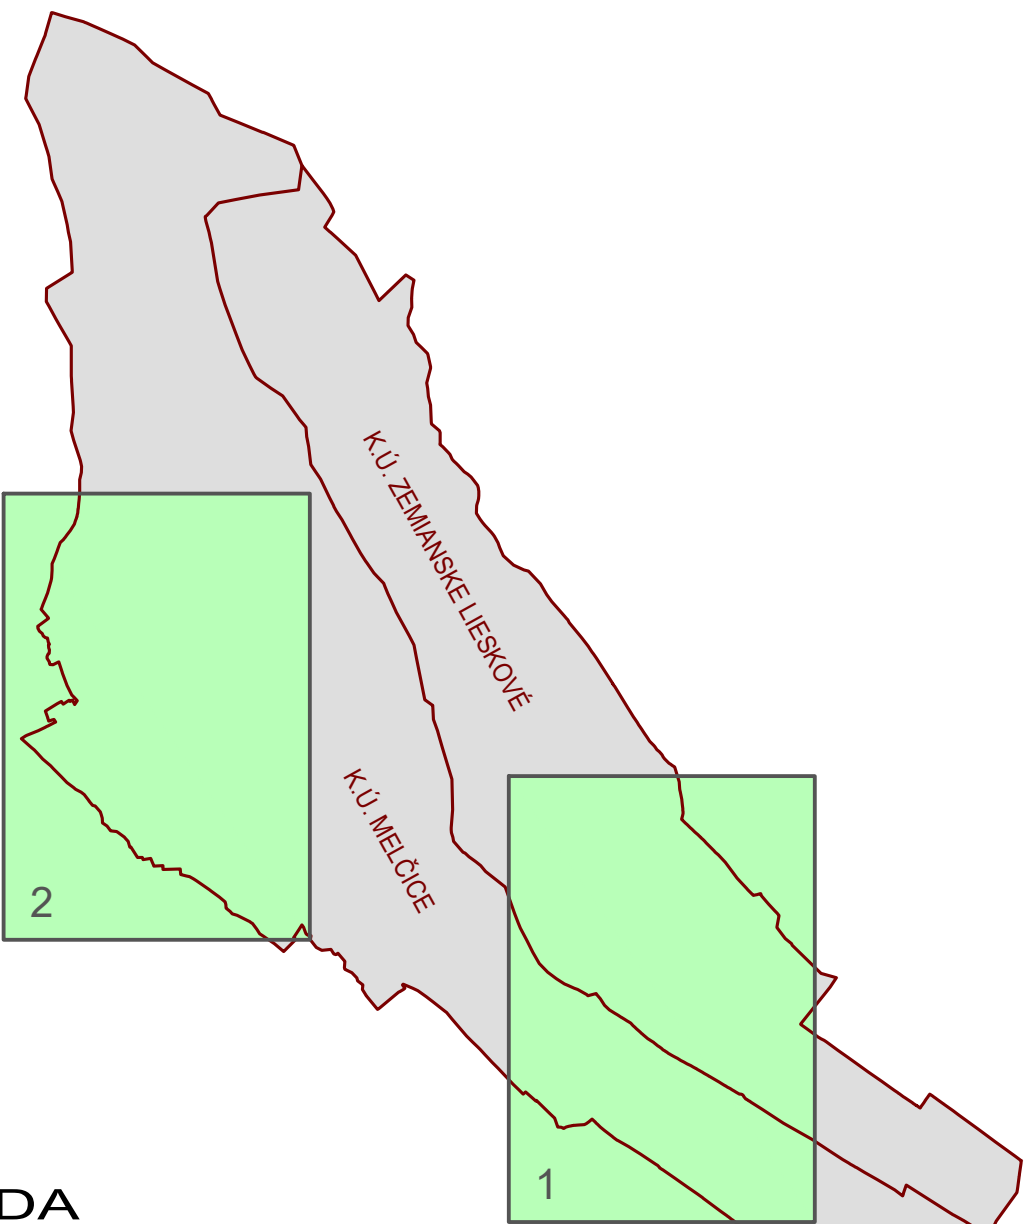


MELČICE-LIESKOVÉ
ÚZEMNÝ PLÁN OBCE
ZMENY A DOPLNKY Č. 4

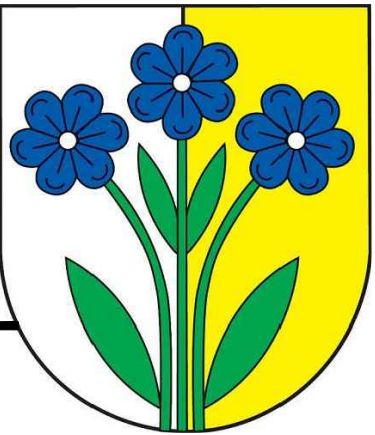


LEGENDA

- | STAV | NÁVRH | |
|------|-------|--|
| | | HRANICA OKRESU |
| | | HRANICA KATASTRÁLNEHO ÚZEMIA |
| | | HRANICA K.Ú. - RIEŠENÉHO ÚZEMIA |
| | | HRANICA ZASTAVANÉHO ÚZEMIA K 1.1.1990 |
| | | HRANICA ZASTAVANÉHO ÚZEMIA |
| | | ÚZEMIA POTREBNÉ RIEŠIŤ URBANISTICKOU ŠTÚDIOU |
| | | REGULAČNÝ BLOK |
- OZNAČENIE REGULAČNÉHO BLOKU
- | | | |
|----|-----|--|
| A | | VIDIECKE JADROVÉ ÚZEMIE |
| B | NB | OBYTNÉ ÚZEMIE SO ZÁSTAVBOU RODINNÝCH DOMOV |
| BD | NBD | OBYTNÉ ÚZEMIE SO ZÁSTAVBOU BYTOVÝCH DOMOV |
| E | | ÚZEMIE OBYČIANSKEJ VYBAVENOSTI |
| O | | ÚZEMIE VÝROBY, SKLADOVANIA A DISTRIBÚCIE |
| RŠ | | ÚZEMIE ŠPORTOVO - REKREAČNEJ VYBAVENOSTI |
| R | NR | PLOCHY REKREAČIE |
| | NRA | PLOCHY AGROTURISTIKY |
| TI | | PLOCHY TECHNICKÉHO VYBAVENIA |
| U | | ZMIEŠANÉ ÚZEMIE VÝROBY |
| ZC | NZC | ÚZEMIE CINTORÍNA |
| ZZ | | ÚZEMIE ZÁHRAD |
| ZP | | ÚZEMIE PARKOVEJ ZELENÉ |
| L | | PLOCHY LESNEJ KRAJINY |
| P | | ÚZEMIE POĽNOHOSPODÁRSKY VYUŽÍVANEJ KRAJINY |
| V | | VODNÉ PLOCHY |


LEGENDA ZaD Č. 4

- OZNAČENIE REGULAČNÉHO BLOKU
- | | |
|---------|---|
| NB38 | OBYTNÉ ÚZEMIE SO ZÁSTAVBOU RODINNÝCH DOMOV - LEN DOPLNKOVÉ FUNKCIE K RD |
| NB39-54 | OBYTNÉ ÚZEMIE SO ZÁSTAVBOU RODINNÝCH DOMOV |
| NBD2-3 | OBYTNÉ ÚZEMIE SO ZÁSTAVBOU BYTOVÝCH DOMOV |
| BD5 | OBYTNÉ ÚZEMIE SO ZÁSTAVBOU BYTOVÝCH DOMOV |
| NO2 | ÚZEMIE VÝROBY, SKLADOVANIA A DISTRIBÚCIE |
| NBE1 | ZMIEŠANÉ OBYTNÉ ÚZEMIE (RODINNÉ DOMY) S ÚZEMÍM OBYČIANSKEJ VYBAVENOSTI |

POZNÁMKY:
- Podkladom pre tento výkres sú výkresy z výkresu č. 8 (Výkres regulácie) z pôvodného ÚPN-O z roku 2018, do ktorého boli dopracované nasledovné ZaD č. 1 - 3 ÚPN-O a tiež touto ÚPD nešené ZaD č. 4.

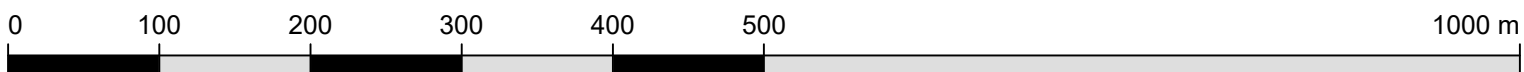

OBSTARÁVATEL: Obec Melčice - Lieskové Melčice - Lieskové č. 119 913 05 Melčice - Lieskové	SPRACOVATEL: archpoint s.r.o., Nové Mesto n/V Ing. arch. Robert Kirmle (2326 AA) Ing. arch. Martin Fabian (2322 AA)	 www.archpoint.sk
NÁZOV ÚLOHY: Územný plán obce Melčice - Lieskové Zmeny a doplnky č. 4		
KRAJ: Trenčiansky		
OKRES: Trenčín		
MIERKA: 1:5 000		
FORMÁT: 10 A4		
DÁTUM: Júl 2026		
NÁZOV VÝKRESU:	VÝKRES REGULÁCIE - PO ZMENE (PLNÉ ZNENIE V ZMYSLE ZaD Č. 4)	

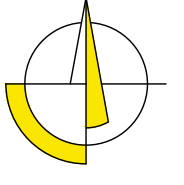

Č. VÝKRESU:
8

