


MELČICE-LIESKOVÉ

ÚZEMNÝ PLÁN OBCE

ZMENY A DOPLNKY Č. 4

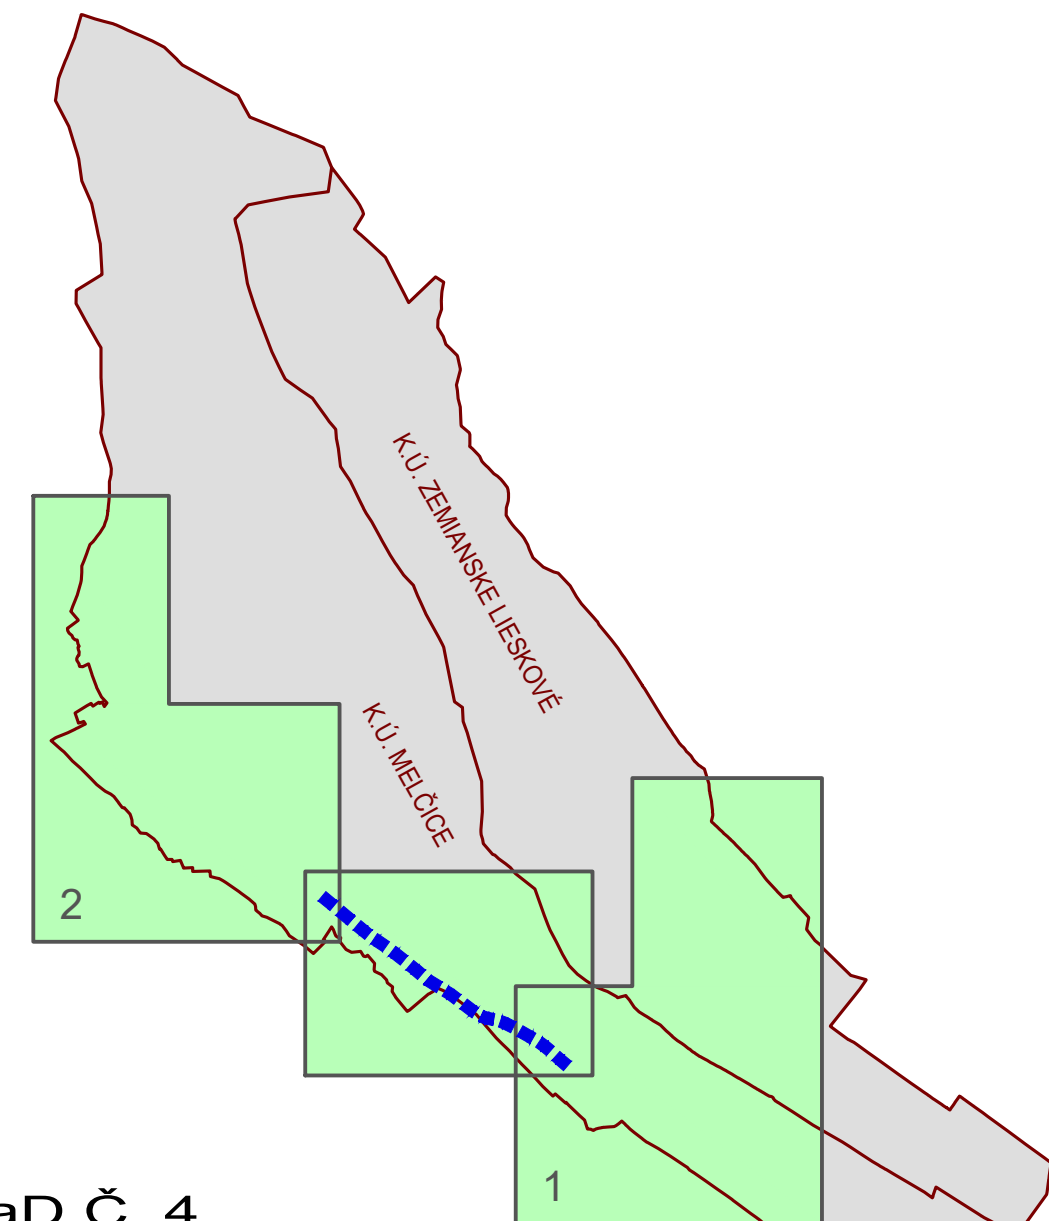

LEGENDA ZaD Č. 4

STAV NÁVRH

- HRANICA ZASTAVANÉHO ÚZEMIA OBCE
- PLOCHY ROZVOJOVÝCH LOKALÍT NAVRHNUTÝCH V ZaD Č. 4 (BEZ ROZLIŠENIA FUNKCIE)
- OZNAČENIE ROZVOJOVÝCH LOKALÍT A ZÁMEROV V ZaD Č. 4
- VODOVOD


LEGENDA

STAV NÁVRH

- HRANICA OKRESU
- HRANICA KATASTRÁLNEHO ÚZEMIA
- HRANICA K.Ú. - RIŠENÉHO ÚZEMIA
- HRANICA ZASTAVANÉHO ÚZEMIA K 1.1.1990
- HRANICA ZASTAVANÉHO ÚZEMIA
- ZASTAVANÉ PLOCHY
- ZASTAVANÉ PLOCHY - VÝHLAD
- PLOCHY TI - VODNÉ HOSPODÁRSTVO
- ZÁHRADY
- CINTORÍN
- LES
- TRVALÝ TRÁVNÝ PORAST
- VODNÉ PLOCHY A TOKY
- VODOVOD
- VODNÝ ZDROJ
- MINERÁLNY PRAMEŇ
- VODOJEM
- SPLAŠKOVÁ KANALIZÁCIA
- ČERPACIA STANICA ODPADOVÝCH VOD
- ODVODNENIE
- ZÁVLAHY
- ZÁVLAHOVÉ POTRUBIE
- POLDER - VÝHLAD
- OCHRANNÁ HRADZA
- OCHRANNÉ PÁSMO VODNÉHO TOKU
- PHO VODNÉHO ZDROJA I.STUPŇA
- PHO VODNÉHO ZDROJA II.STUPŇA
- OCHRANNÉ PÁSMO VŠETKÝCH DRUHOV

POZNÁMKY:

- Podkladom pre tento výkres sú výkresy č. 5 (Výkres verejného technického vybavenia - vodné hospodárstvo) z pôvodného ÚPN-O z roku 2018, nasledovné ZaD č. 1 - 3 tu však zapracované nie sú, nakoľko spracovateľ ZaD č. 4 nemal k dispozícii výkresy č. 5 v plnom znení v zmysle ZaD č. 3.
- ZaD č. 4 ÚPN-O Melčice - Lieskové navrhujú napájanie jednotlivých rozvojových lokalít na všetky v danej lokalite dostupné inžinierske siete. Rozšírenie rozvodov verejných inžinierskych sietí však nie sú zakresnené z toho dôvodu, že tieto rozšírenia technickej infraštruktúry budú riešené na základe konkrétneho projektového zameru v danej lokalite a na základe podmienok rozšírenia TI a podmienok pripojenia na TI, ktoré stanovia správcovia jednotlivých inžinierskych sietí.

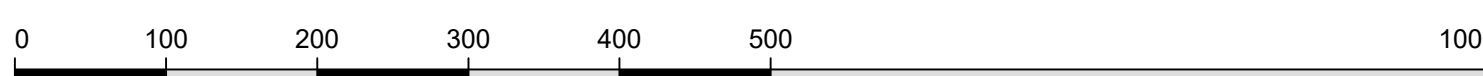

OBSTARÁVATEL: Obec Melčice - Lieskové Melčice - Lieskové č. 119 913 05 Melčice - Lieskové	SPRACOVATEL: archpoint s.r.o., Nové Mesto n/V Ing. arch. Robert Kirmle (2326 AA) Ing. arch. Martin Fabian (2322 AA)	
NÁZOV ÚLOHY: Územný plán Melčice - Lieskové Zmeny a doplnky č. 4	KRAJ: Trenčiansky	
OKRES: Trenčín	MIERKA: 1:5 000	
FORMÁT: 10 A4	DÁTUM: Júl 2026	Č. VÝKRESU: 5
NÁZOV VÝKRESU: VÝKRES VEREJNÉHO TECHNICKÉHO VYBAVENIA - VODNÉ HOSPODÁRSTVO - RIŠENIE ZaD Č. 4		