


MELČICE-LIESKOVÉ

ÚZEMNÝ PLÁN OBCE

ZMENY A DOPLNKY Č. 4

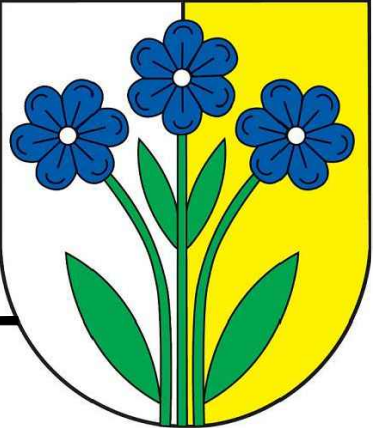

LEGENDA

- STAV NÁVRH
- HRANICA OKRESU
 - HRANICA KATASTRÁLNEHO ÚZEMIA
 - HRANICA K.Ú. - RIEŠENÉHO ÚZEMIA
 - HRANICA ZASTAVANÉHO ÚZEMIA K 1.1.1990
 - HRANICA ZASTAVANÉHO ÚZEMIA
 - ZASTAVANÉ PLOCHY
 - ZASTAVANÉ PLOCHY - VÝHLED
 - VODNÉ PLOCHY, TOKY A ODVODŇOVACIE KANÁLY
 - CINTORÍN
 - LES
 - TRVALÝ TRÁVNÝ PORAST
 - ZBERNÉ A OBSLUŽNÉ KOMUNIKÁCIE
 - OBSLUŽNÉ KOMUNIKÁCIE - VÝHLED
 - LIMITY
 - PHO VODNÉHO ZDROJA I. STUPŇA
 - PHO VODNÉHO ZDROJA II. STUPŇA
 - OCHRANNÉ PÁSMO VODOHOSPODÁRSKY VÝZNAMNÉHO VODNÉHO TOKU
 - OCHRANNÉ PÁSMO VZDUŠNÝCH VEDENÍ VN, VVN, ZVN
 - OCHRANNÉ PÁSMO PLYNOVODU
 - BEZPEČNOSTNÉ PÁSMO PLYNOVODU
 - OCHRANNÉ PÁSMO CINTORÍNA
 - OCHRANNÉ PÁSMO LESA
 - ODVODNENIE
 - ZÁVLAHY
 - OCHRANNÉ PÁSMO CIEST
 - OCHRANNÉ PÁSMO ŽSR
 - OCHRANNÉ PÁSMO LETISKÁ TREŇČÍN
 - TERÉN ZASAHOJÚCI DO LETISKÁ TREŇČÍN
 - OPUSTENÁ SKLÁDKA BEZ PREKRYTIA (NELEGÁLNA SKLÁDKA)
 - UPRAVENÁ SKLÁDKA
 - PLOCHY VÝŽADIJÚCE ZVÝŠENÚ OCHRANU - ZOSUVNÉ ÚZEMIE - STABILIZOVANÉ
 - PLOCHY VÝŽADIJÚCE ZVÝŠENÚ OCHRANU - ZOSUVNÉ ÚZEMIE - STABILIZOVANÉ A POTENCIÁLNE
 - PLOCHY VÝŽADIJÚCE ZVÝŠENÚ OCHRANU - ZOSUVNÉ ÚZEMIE - POTENCIÁLNE
 - CHKO BIELE KARPATY
 - MOKRAĎ REGIONÁLNEHO VÝZNAMU
 - ÚZEMIA EURÓPSKEHO VÝZNAMU
 - BIOKORIDOR NADREGIONÁLNEHO VÝZNAMU
 - BIOKORIDOR REGIONÁLNEHO VÝZNAMU
 - BIOCENTRUM REGIONÁLNEHO VÝZNAMU
 - BIOTOPY A - TEPLOMILNÉ A SUCHOMILNÉ TTP S PREVAHOU BIOTPU T1 (6210)
 - SUCHOMILNÉ TRAVNINNOBYLINNÉ A KROVINOVÉ PORASTY NA VÁPŇITOM PODLOŽÍ
 - BIOTOPY B - MEZOFLINÉ TTP S PREVAHOU BIOTOPU Lk1 (6510)
 - NÍŽINNÉ A PODHORSKÉ KOSNÉ LÚKY

VEREJNOPROSPEŠNÉ STAVBY

- D1 KOMUNIKÁCIE
- D2 CHODNÍK
- D3 CYKLOTRASA
- D4 MOST
- V1 VODOVOD
- K1 KANALIZÁCIA
- VH1 POLDER
- P1 PLYNOVOD
- T1 TELEKOMUNIKÁCIE
- E1 VN VEDENIE
- E2 TRAFOSTANICA
- C1 CINTORÍN
- O1 ZARIADENIE SOCIÁLNYCH, ZDRAVOTNÍCKYCH A ŠKOLSKÝCH SLUŽIEB
- O2 ZARIADENIE SOCIÁLNYCH SLUŽIEB
- O3 REKONŠTRUKCIA OBECNEHO ÚRADU
- O4 AMPITEATER
- ZP1 ZBERNÝ DVOR

VEREJNOPROSPEŠNÉ STAVBY VYPLYVÁJÚCE Z VÚČTK

- VEREJNOPROSPEŠNÉ STAVBY DOPRAVNEJ INFRAŠTRUKTÚRY

- 3.1 VÁŽKA VODNÁ CESTA LOKALIZOVANÁ V TRASE A ÚSEKCH VÁŽKEHO ELEKTRÁRENSKEHO KANÁLU, VODNÝCH NÁDRŽÍ A V PRIRODZENOM KORYTE RIEKY VÁH.
- 4.1 VEREJNÉ LETISKÁ NADREGIONÁLNEHO VÝZNAMU NA LOKALITÁCH PRIEVIDZA - LETISKO SO ŠTÁTUTOM MEDZINÁRODNEJ DOPRAVY A TREŇČÍN - LETISKO DOPORUČENÉ NA ZISKANIE ŠTÁTUTU MEDZINÁRODNEJ DOPRAVY.

- VEREJNOPROSPEŠNÉ STAVBY V OBLASTI ENERGETIKY

- 1.5 REKONŠTRUKCIA 110 KV VEDENIA Č. 8757, 8707 BOŠÁČA - VE KOSTOLNÁ - VE TREŇČÍN

LEGENDA ZaD Č. 4



- STAV NÁVRH
- HRANICA ZASTAVANÉHO ÚZEMIA OBCE
 - PLOCHY ROZVOJOVÝCH LOKALIT NAVRHNUÝCH V ZaD Č. 4 (BEZ ROZLIŠENIA FUNKCIE)
 - OZNAČENIE ROZVOJOVÝCH LOKALIT A ZÁMEROV V ZaD Č. 4

VEREJNOPROSPEŠNÉ STAVBY:

- O3 OBECNÝ ŠPORTOVÝ AREÁL - ROZŠÍRENIE A ZLEPŠENIE ŠPORTOVEJ VYBAVENOSTI

POZNÁMKY:

- Podkladom pre tento výkres sú výkresy z výkresu č. 7 (Schéma záväzných častí riešenia a verejnoprospešných stavieb) z pôvodného ÚPN-O z roku 2018, nasledovne ZaD č. 1 - 3 tu však zapracované nie sú, nakoľko spracovateľ ZaD č. 4 nemal k dispozícii výkres č. 7 v plnom znení v zmysle ZaD č. 3.

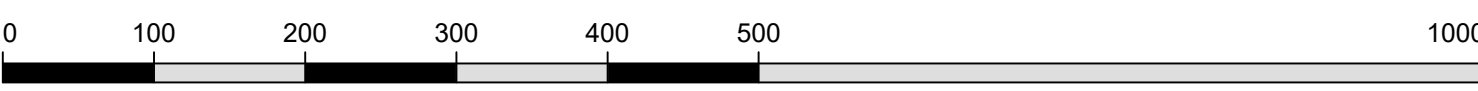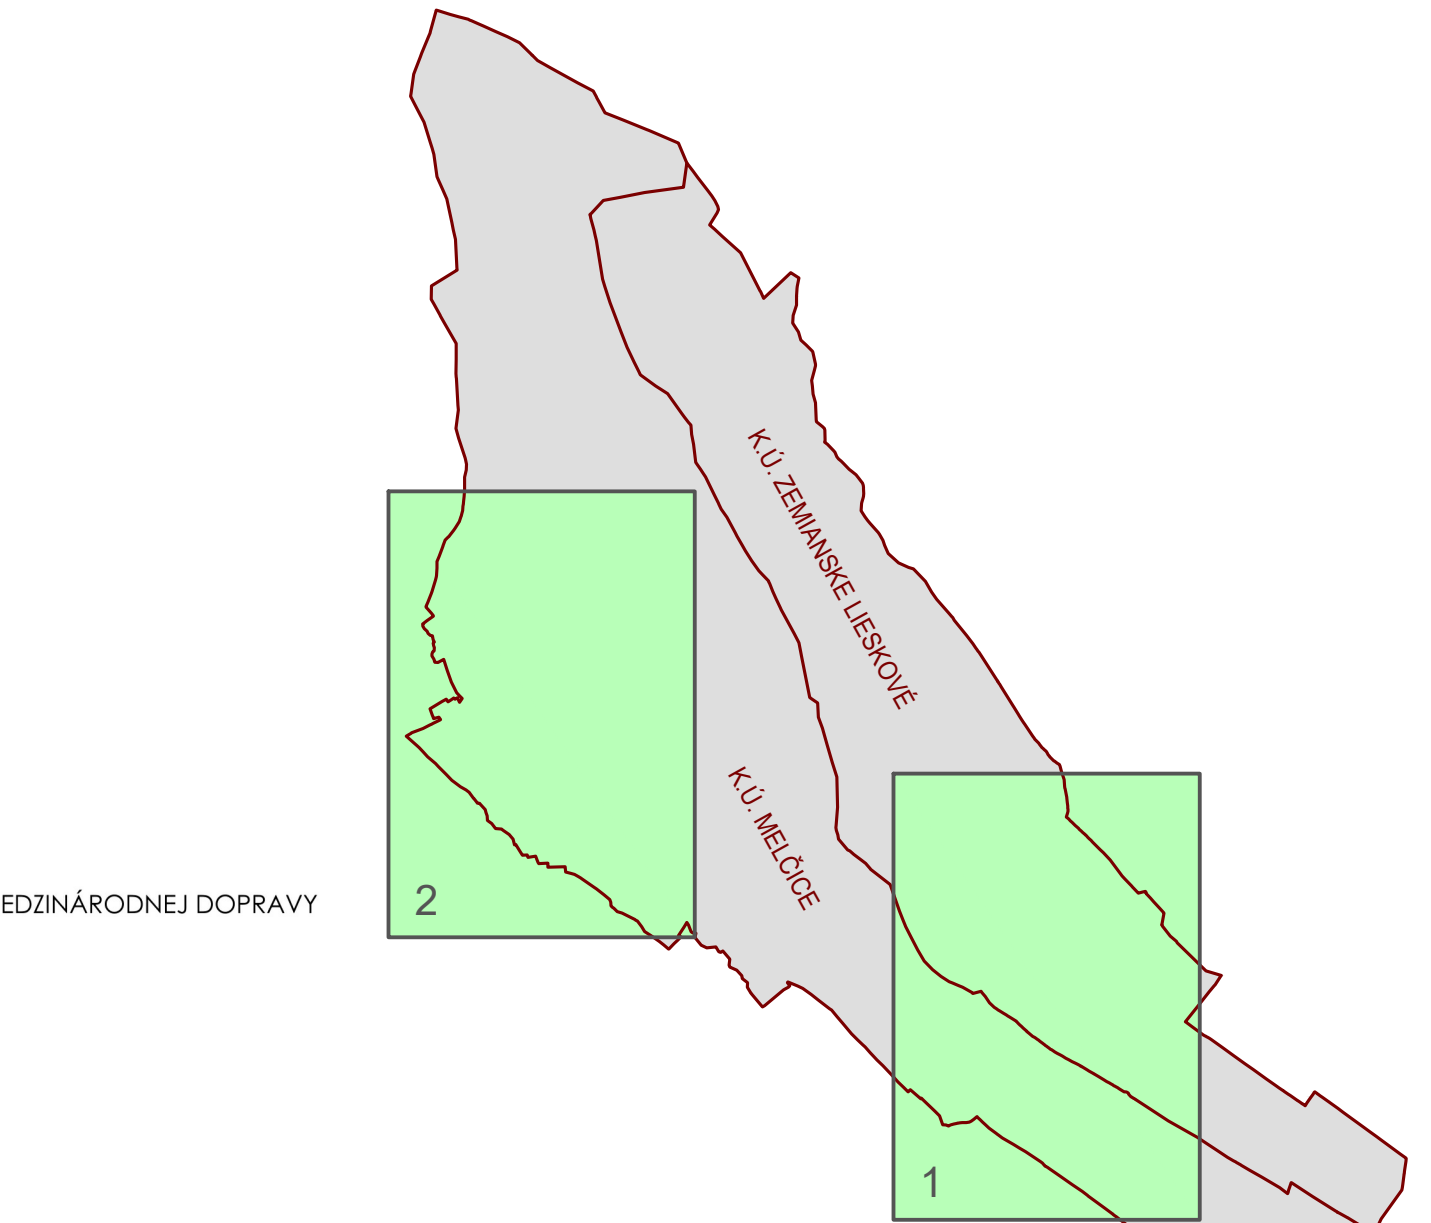

OBSTARÁVATEL: Obec Melčice - Lieskové Melčice - Lieskové č. 119 913 05 Melčice - Lieskové	SPRACOVÁTEĽ: archpoint s.r.o., Nové Mesto n/V Ing. arch. Robert Kmieľ (2326 AA) Ing. arch. Martin Fabian (2322 AA)
NÁZOV ÚLOHY: Územný plán obce Melčice - Lieskové Zmeny a doplnky č. 4	
KRAJ: Trenčiansky	
OKRES: Trenčín	
MIERKA: 1:5 000	
FORMÁT: 12 A4	
DÁTUM: Júl 2026	
NÁZOV VÝKRESU: SCHÉMA ZÁVÄZNÝCH ČASTÍ RIEŠENIA A VEREJNOPROSPEŠNÝCH STAVIEB - RIEŠENIE ZaD Č. 4	

