
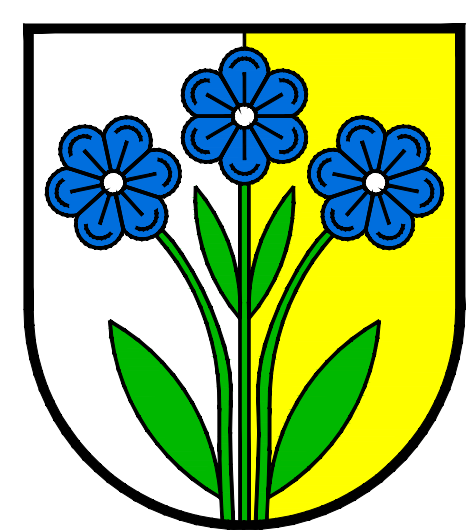


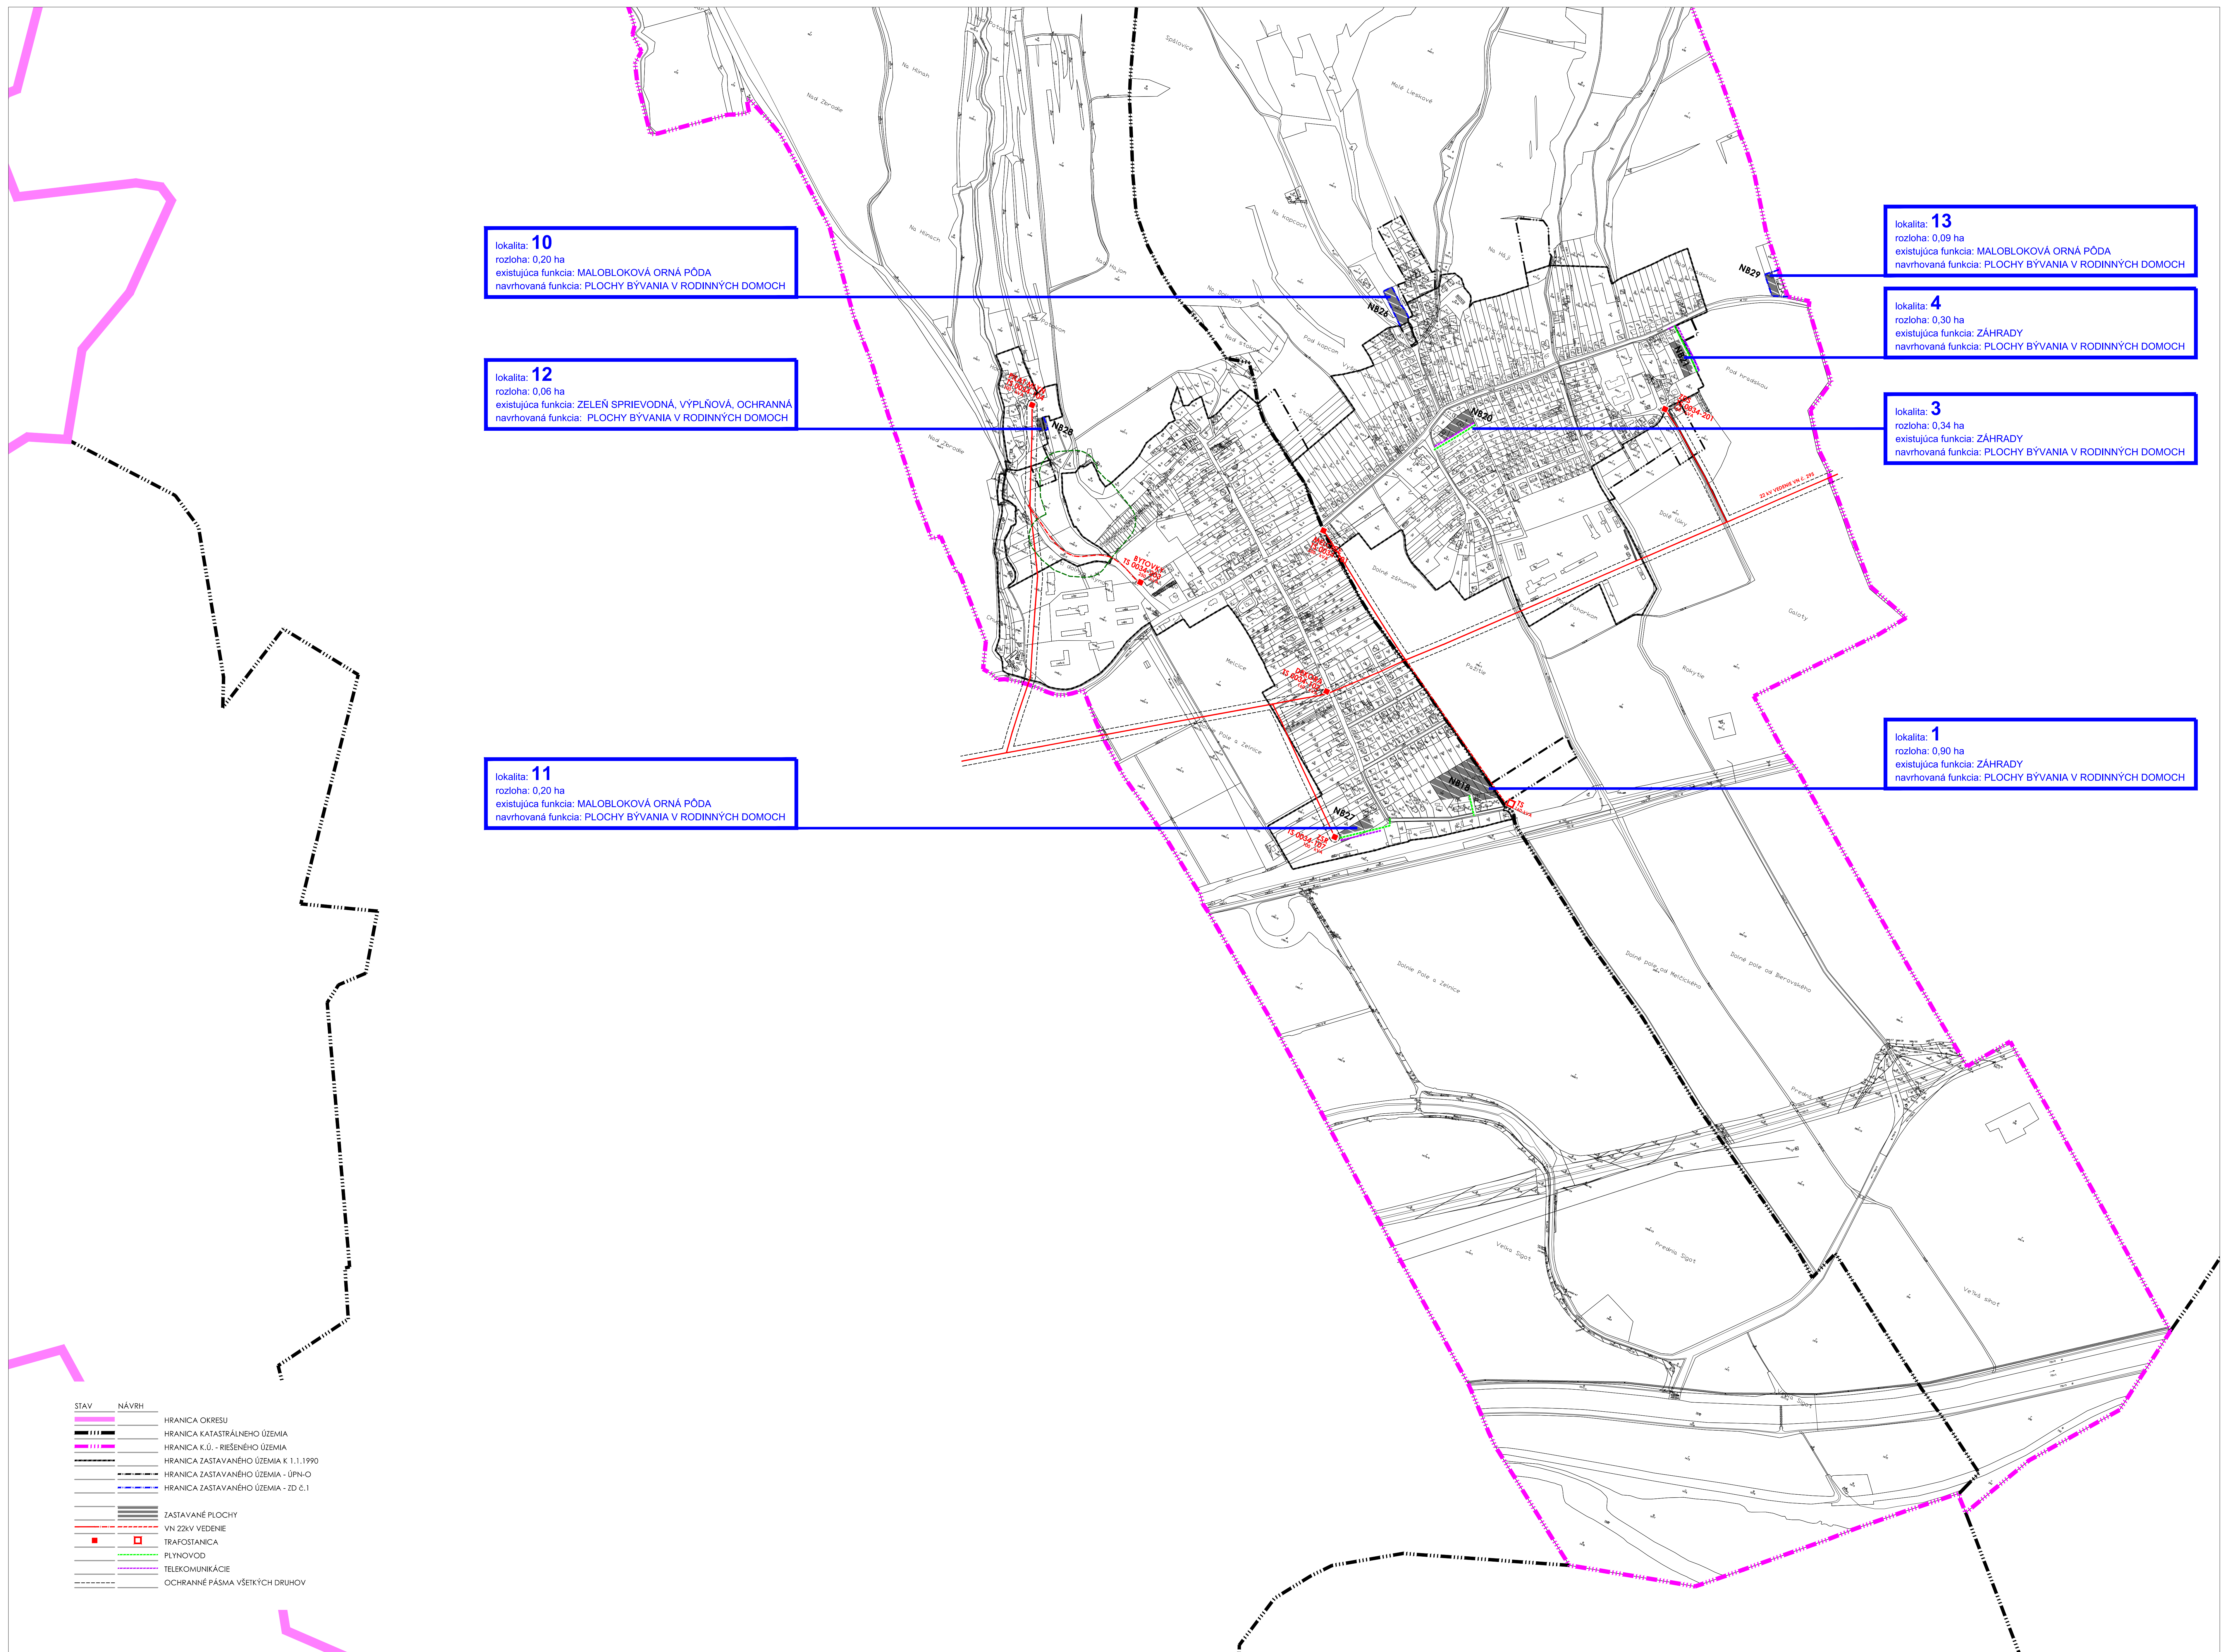

# MELČICE-LIESKOVÉ

ZMENY A DOPLNKY č.1 ÚZEMNÉHO PLÁNU OBCE - ČISTOPIS

VÝKRES VEREJNÉHO TECHNICKÉHO VYBAVENIA - ZÁSOBOVANIE ENERGIAMI, TELEKOMUNIKÁCIE


M 1 : 5 000

APRÍL 2019

0 50 100 150 200 250 m

OBSTARÁVATEL  
OBEC MELČICE-LIESKOVÉ  
MELČICE-LIESKOVÉ 119  
913 05 MELČICE-LIESKOVÉ

SPRACOVATEL  
ING. MARIKA KRUMFOLDOVÁ  
TOPLIANSKA 28  
021 07 BRATISLAVA

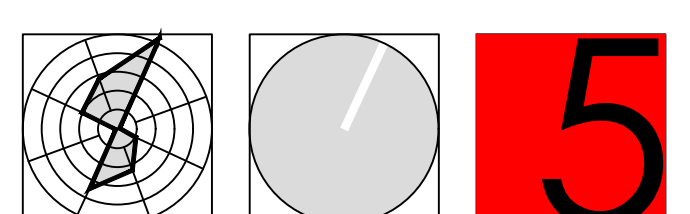

**SCHVAĽOVACIA DOLOŽKA**  
SCHVAĽOVACÍ ORGÁN  
OBECNÉ ZASTUPITEĽSTVO V OBCI MELČICE-LIESKOVÉ  
ČÍSLO VZNESENIA: 43/2019/OZ  
DÁTUM SCHVAĽENIA: 10. 4. 2019  
MGR. KATARÍNA REMENCOVÁ  
STAROSTKA OBCE