



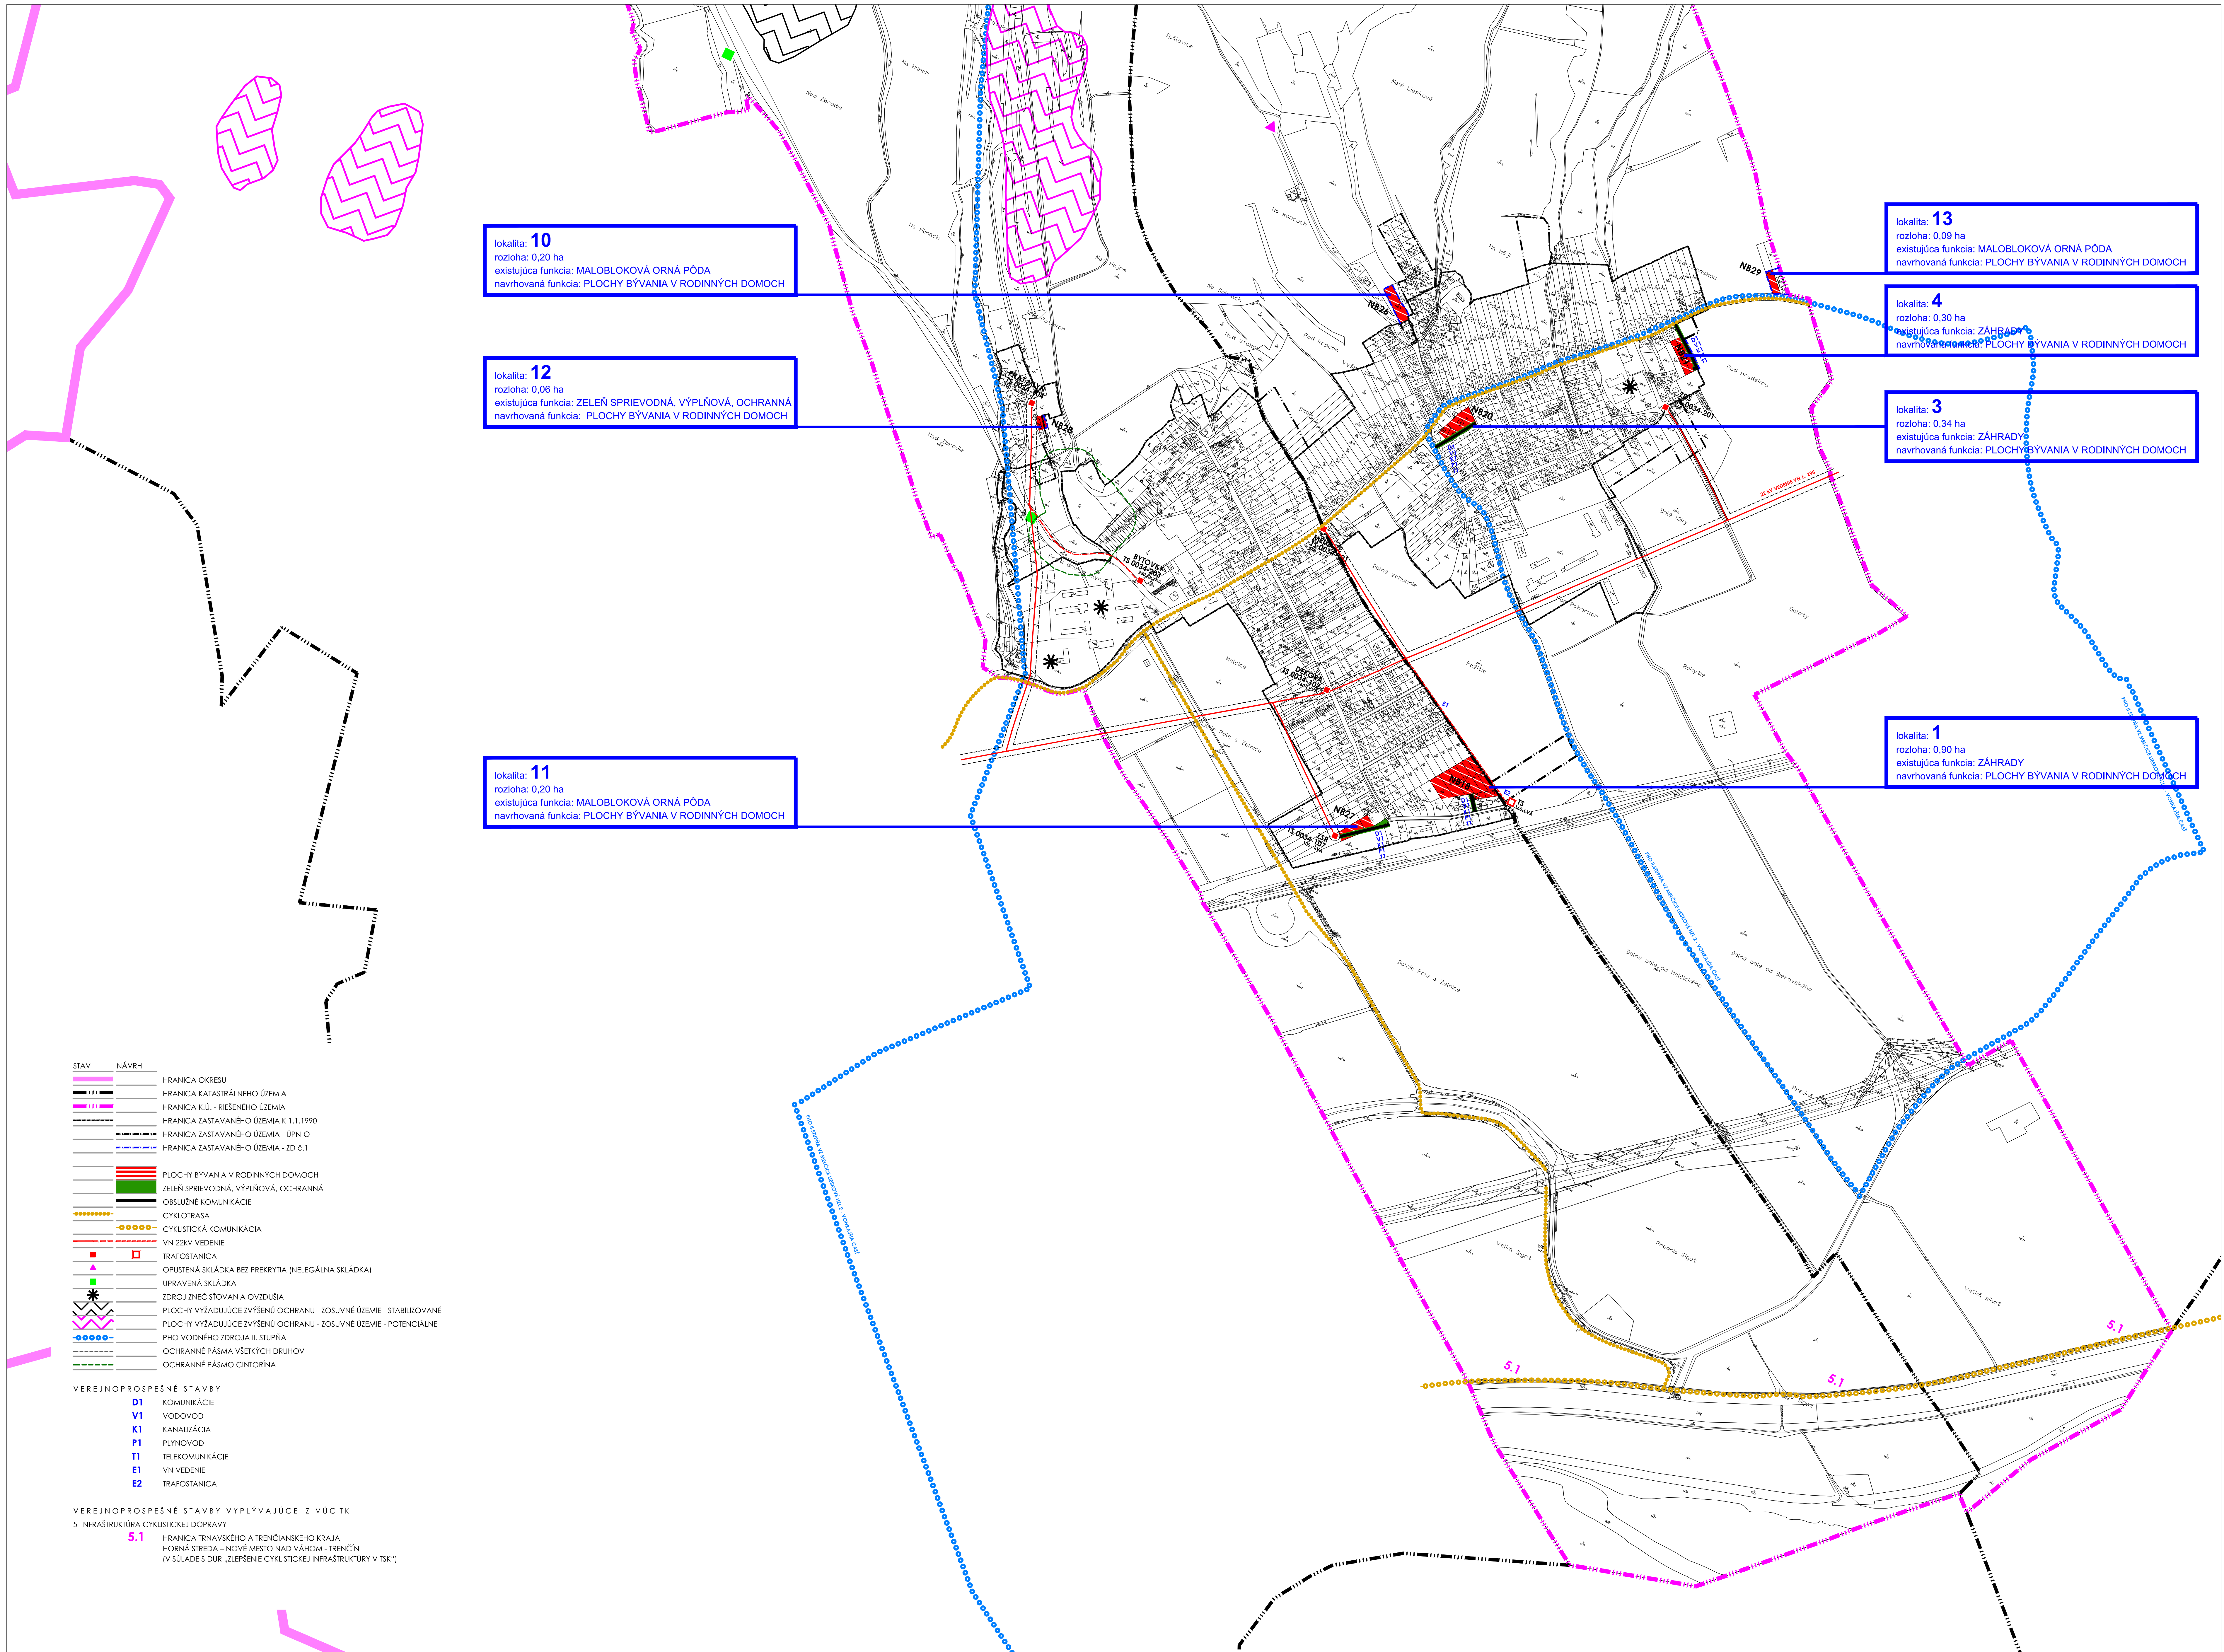

- STAV NÁVRH
- HRANICA OKRESU
  - HRANICA KATASTRÁLNEHO ÚZEMIA
  - HRANICA K.Ú. - RIEŠENÉHO ÚZEMIA
  - HRANICA ZASTAVANÉHO ÚZEMIA K 1.1.1990
  - HRANICA ZASTAVANÉHO ÚZEMIA - ÚPN-O
  - HRANICA ZASTAVANÉHO ÚZEMIA - ZD č.1
  - PLOCHY BÝVANIA V RODINNÝCH DOMOCH
  - ZELEŇ SPRIEVODNÁ, VÝPLŇOVÁ, OCHRANNÁ
  - OBSLUŽNÉ KOMUNIKÁCIE
  - CYKLOTRASA
  - CYKLICKÁ KOMUNIKÁCIA
  - VN ZSKV VEDENIE
  - TRAFOSTANICA
  - OPUSTENÁ SKLÁDKA BEZ PREKRYTIA (NELEGÁLNA SKLÁDKA)
  - UPRAVENÁ SKLÁDKA
  - ZDROJ ZNEČISŤOVANIA OVZDUŠIA
  - PLOCHY VYŽADUJÚCE ZVÝŠENÚ OCHRANU - ZOSUVNÉ ÚZEMIE - STABILIZOVANÉ
  - PLOCHY VYŽADUJÚCE ZVÝŠENÚ OCHRANU - ZOSUVNÉ ÚZEMIE - POTENCIÁLNE
  - PHO VODNÉHO ZDROJA II. STUPŇA
  - OCHRANNÉ PÁSMO VŠETÝCH DRUHOV
  - OCHRANNÉ PÁSMO CINTORÍNA

- VEREJNOPROSPESNÉ STAVBY
- D1 KOMUNIKÁCIE
  - V1 VODOVOD
  - K1 KANALIZÁCIA
  - P1 PLYNOVOD
  - T1 TELEKOMUNIKÁCIE
  - E1 VN VEDENIE
  - E2 TRAFOSTANICA

VEREJNOPROSPESNÉ STAVBY VYPLYVAJÚCE Z VÚCTK  
5 INFRAŠTRUKTÚRA CYKLICKEJ DOPRAVY  
5.1 HRANICA TRNAVSKÉHO A TREŇČANSKEHO KRAJA  
HORNÁ STREDA - NOVÉ MESTO NAD VÁHOM - TREŇČÍN  
(V SÚLADE S DÚR „ZLEPŠENIE CYKLICKEJ INFRAŠTRUKTÚRY V TSK“)

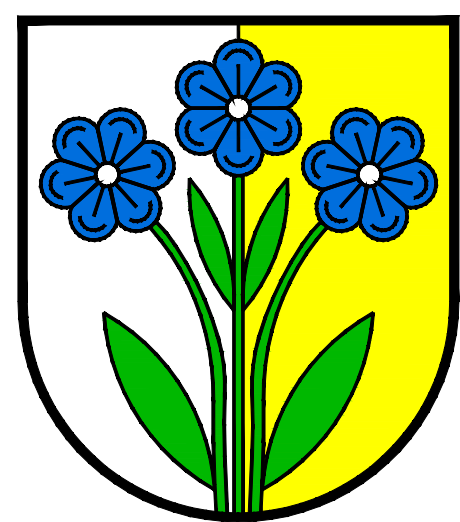

# MELČICE-LIESKOVÉ

ZMENY A DOPLNKY č.1 ÚZEMNÉHO PLÁNU OBCE - ČISTOPIS

KOMPLEXNÝ VÝKRES PRIESTOROVÉHO USPORIADANIA A FUNKČNÉHO VYUŽÍVANIA ÚZEMIA

M 1 : 5 000




APRÍL 2019

OBSTARÁVATEL

OBEC MELČICE-LIESKOVÉ  
MELČICE-LIESKOVÉ 119  
913 05 MELČICE-LIESKOVÉ

SPRACOVATEL

ING. MARIÁ KRUMFOLCOVÁ  
TOPLIANSKA 28  
021 07 BRATISLAVA

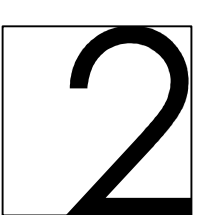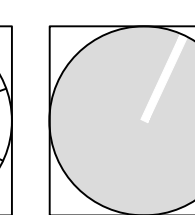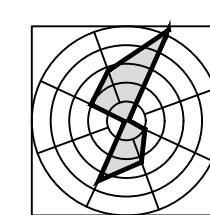

**SCHVAĽOVACIA DOLOŽKA**  
SCHVAĽOVACÍ ORGÁN  
OBECNÉ ZASTUPITEĽSTVO V OBCI MELČICE-LIESKOVÉ  
ČÍSLO USNESENIA: 43/2019/OZ  
DÁTUM SCHVAĽENIA: 10. 4. 2019  
MGR. KATARÍNA REMENCOVÁ  
STAROSTKA OBCE