


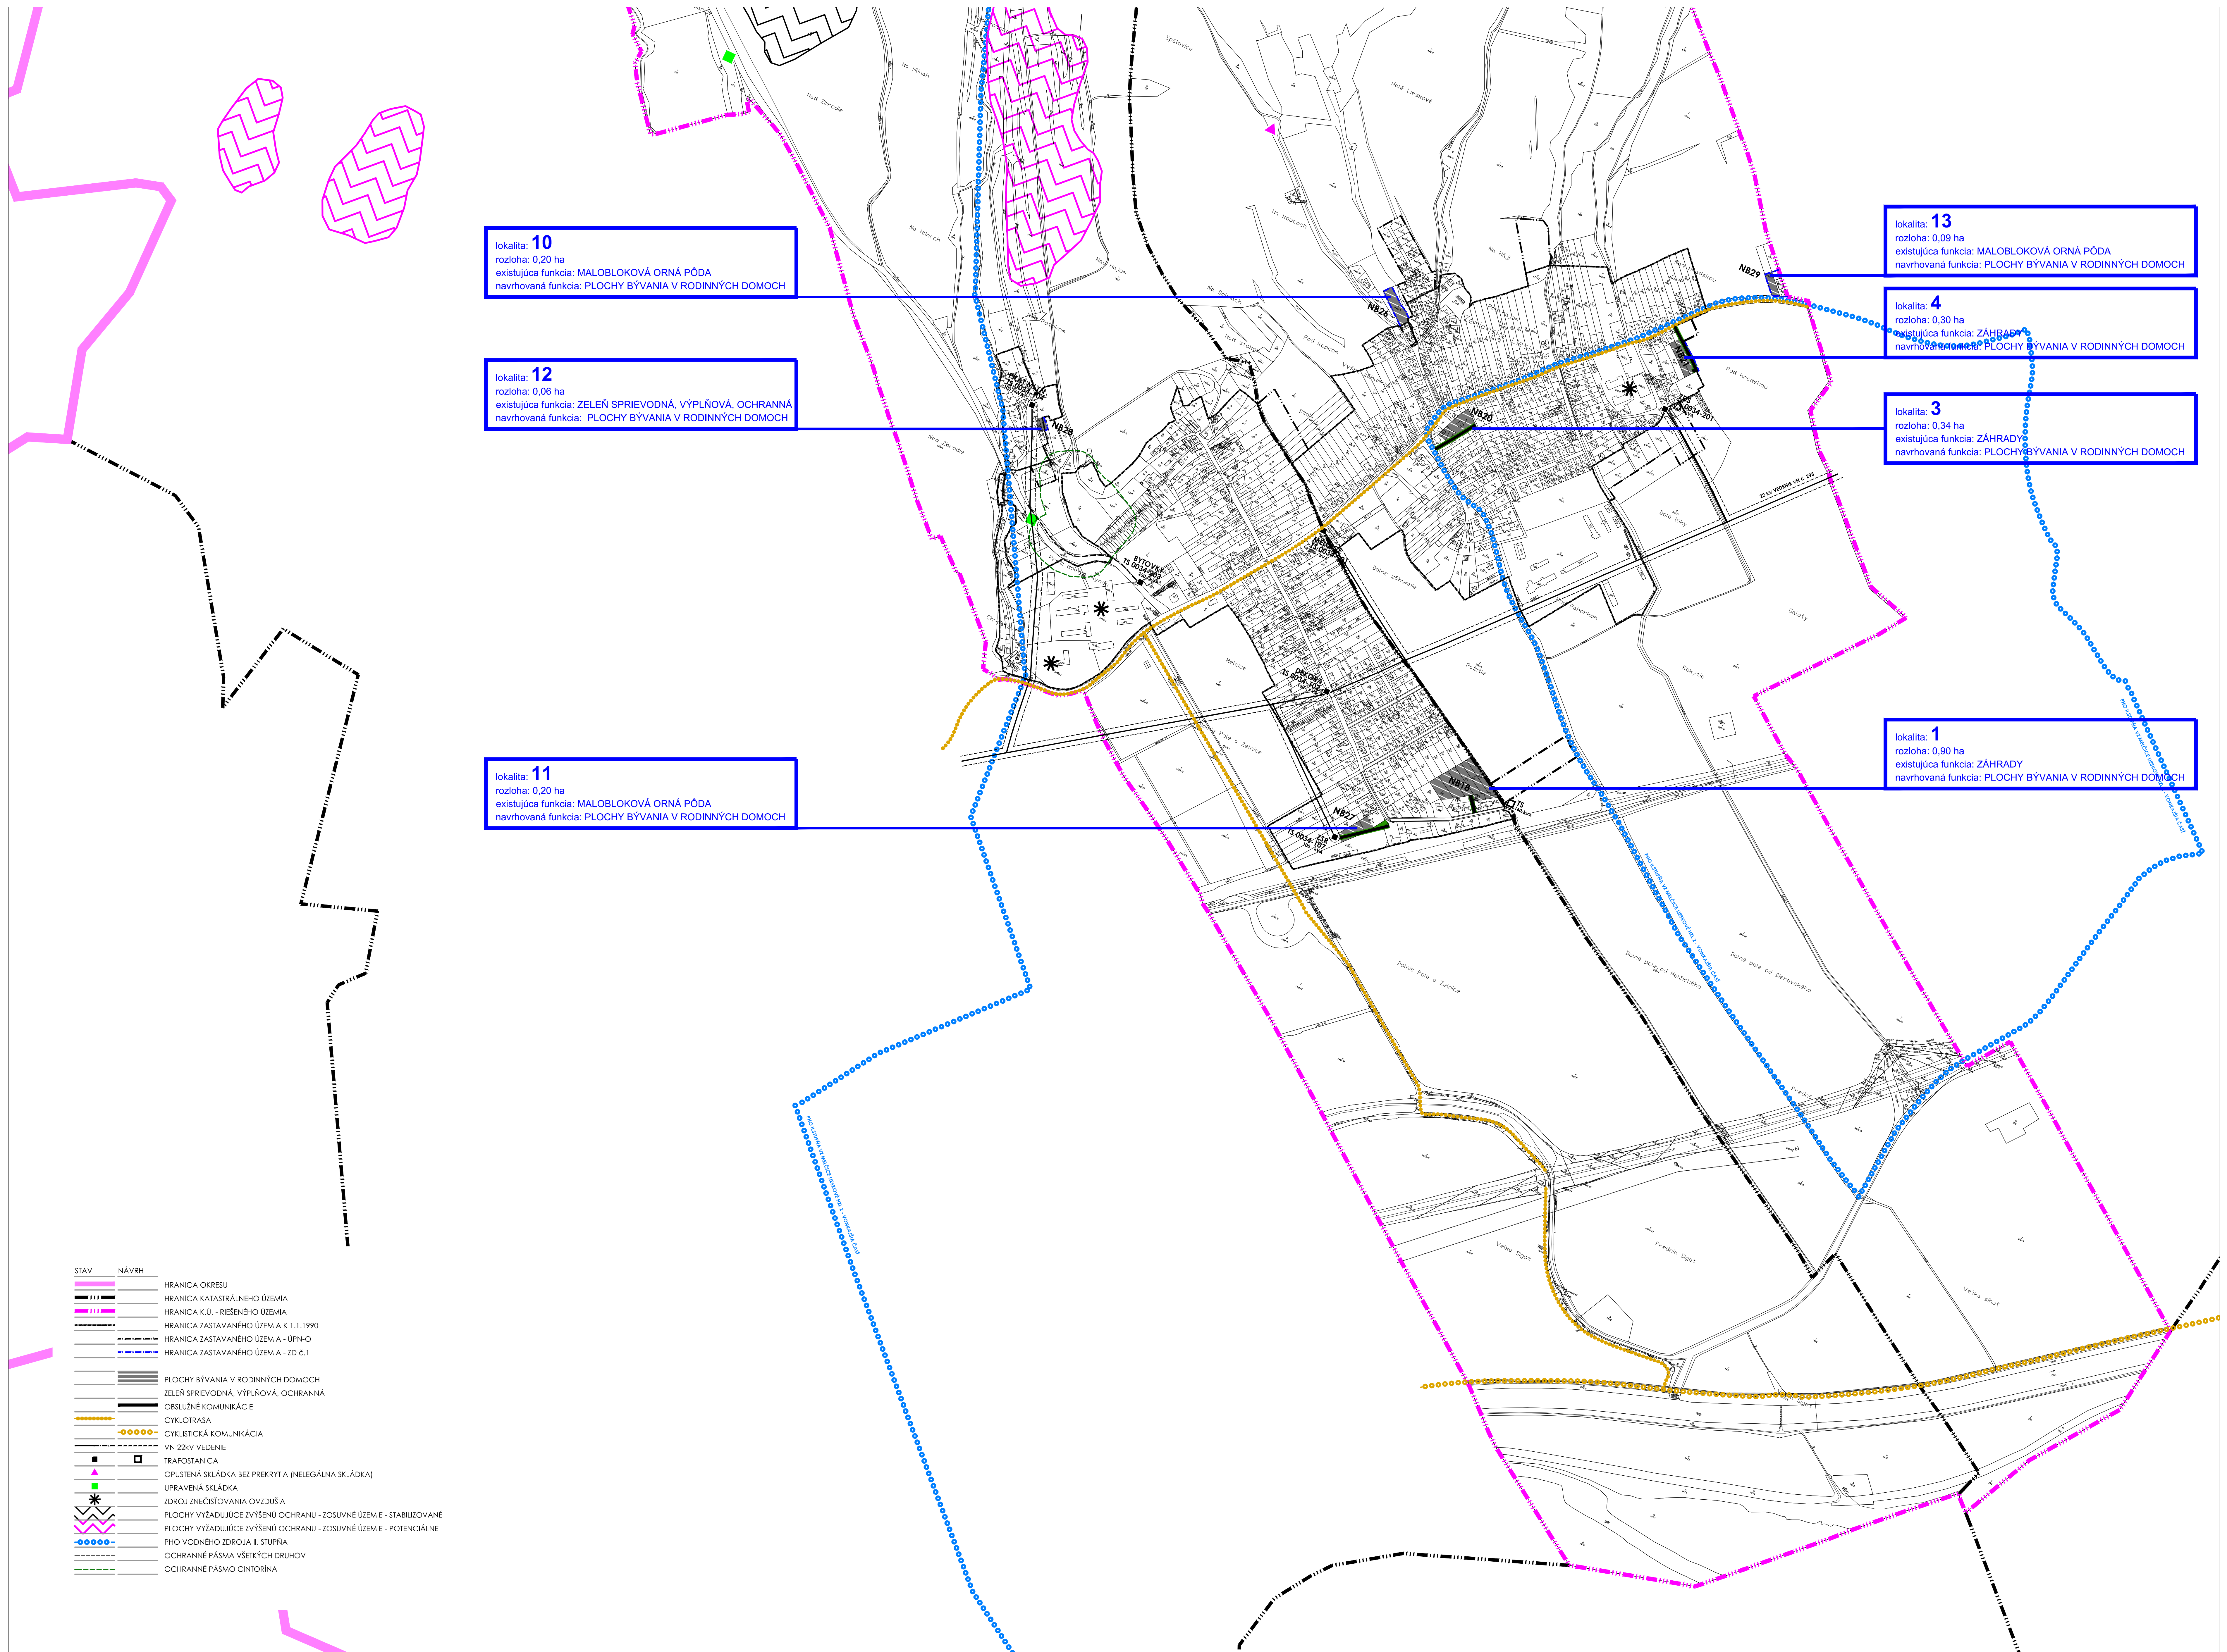

lokalita: **10**
rozloha: 0,20 ha
existujúca funkcia: MALOBLOKOVÁ ORNÁ PÓDA
navrhovaná funkcia: PLOCHY BÝVANIA V RODINNÝCH DOMOCH

lokalita: **12**
rozloha: 0,06 ha
existujúca funkcia: ZELENÍ SPRIEVODNÁ, VÝPLŇOVÁ, OCHRANNÁ
navrhovaná funkcia: PLOCHY BÝVANIA V RODINNÝCH DOMOCH

lokalita: **11**
rozloha: 0,20 ha
existujúca funkcia: MALOBLOKOVÁ ORNÁ PÓDA
navrhovaná funkcia: PLOCHY BÝVANIA V RODINNÝCH DOMOCH


lokalita: **13**
rozloha: 0,09 ha
existujúca funkcia: MALOBLOKOVÁ ORNÁ PÓDA
navrhovaná funkcia: PLOCHY BÝVANIA V RODINNÝCH DOMOCH

lokalita: **4**
rozloha: 0,30 ha
existujúca funkcia: ZÁHRADY
navrhovaná funkcia: PLOCHY BÝVANIA V RODINNÝCH DOMOCH

lokalita: **3**
rozloha: 0,34 ha
existujúca funkcia: ZÁHRADY
navrhovaná funkcia: PLOCHY BÝVANIA V RODINNÝCH DOMOCH

lokalita: **1**
rozloha: 0,90 ha
existujúca funkcia: ZÁHRADY
navrhovaná funkcia: PLOCHY BÝVANIA V RODINNÝCH DOMOCH

- | STAV | NÁVRH |
|------|--|
| — | HRANICA OKRESU |
| — | HRANICA KATASTRÁLNEHO ÚZEMIA |
| — | HRANICA K.Ú. - RIEŠENÉHO ÚZEMIA |
| — | HRANICA ZASTAVANÉHO ÚZEMIA K 1.1.1990 |
| — | HRANICA ZASTAVANÉHO ÚZEMIA - ÚPN-O |
| — | HRANICA ZASTAVANÉHO ÚZEMIA - ZD Č.1 |
| — | PLOCHY BÝVANIA V RODINNÝCH DOMOCH |
| — | ZELENÍ SPRIEVODNÁ, VÝPLŇOVÁ, OCHRANNÁ |
| — | OBSLUŽNÉ KOMUNIKÁCIE |
| — | CYKLOTRASA |
| — | CYKLISTICKÁ KOMUNIKÁCIA |
| — | VNI 22kV VEDENIE |
| — | TRAFOSTANICA |
| — | OPUSTENÁ SKLÁDKA BEZ PREKRYTIA (NELEGÁLNA SKLÁDKA) |
| — | UPRAVENÁ SKLÁDKA |
| — | ZDROJ ZNEČISŤOVANIA OVZDUŠIA |
| — | PLOCHY VYŽADUJÚCE ZVÝŠENÚ OCHRANU - ZOSUVNÉ ÚZEMIE - STABILIZOVANÉ |
| — | PLOCHY VYŽADUJÚCE ZVÝŠENÚ OCHRANU - ZOSUVNÉ ÚZEMIE - POTENCIÁLNE |
| — | PHO VODNEHO ZDROJA II. STUPŇA |
| — | OCHRANNÉ PÁSMA VŠETÝCH DRUHOV |
| — | OCHRANNÉ PÁSMA CINTORÍNA |

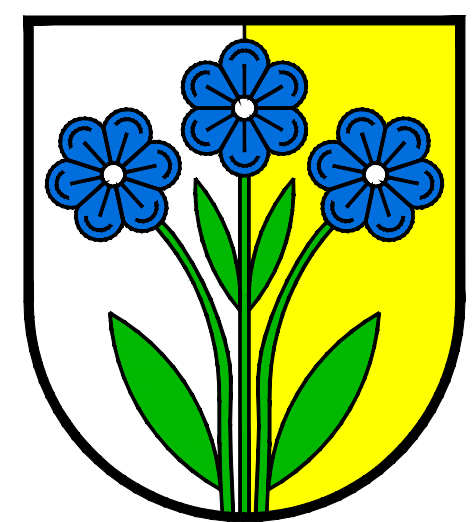

MELČICE-LIESKOVÉ

ZMENY A DOPLNKY č.1 ÚZEMNÉHO PLÁNU OBCE - ČISTOPIS



VÝKRES OCHRANY PRÍRODY A TVORBY KRAJINY A PRVKOV ÚSES

M 1 : 5 000

APRÍL 2019

OBSTARÁVATEL
OBEC MELČICE-LIESKOVÉ
MELČICE-LIESKOVÉ 119
913 05 MELČICE-LIESKOVÉ

SPRACOVATEL
ING. Mária Krumpalová
TOPLIANSKA 28
021 07 BRATISLAVA

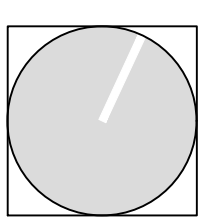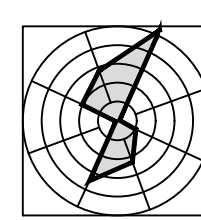

3

SCHVAĽOVACIA DOLOŽKA
SCHVAĽOVACÍ ORGÁN
OBECNÉ ZASTUPITEĽSTVO V OBCI MELČICE-LIESKOVÉ
ČÍSLO UZNESENIA: 43/2019/OZ
DÁTUM SCHVAĽENIA: 10. 4. 2019
MGR. KATARÍNA REMENCOVÁ
STAROSTKA OBCE