



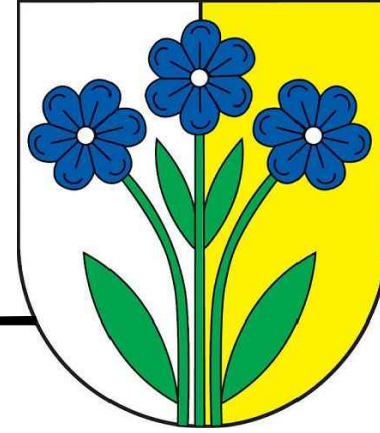

ZMENY A DOPLNKY Č. 4

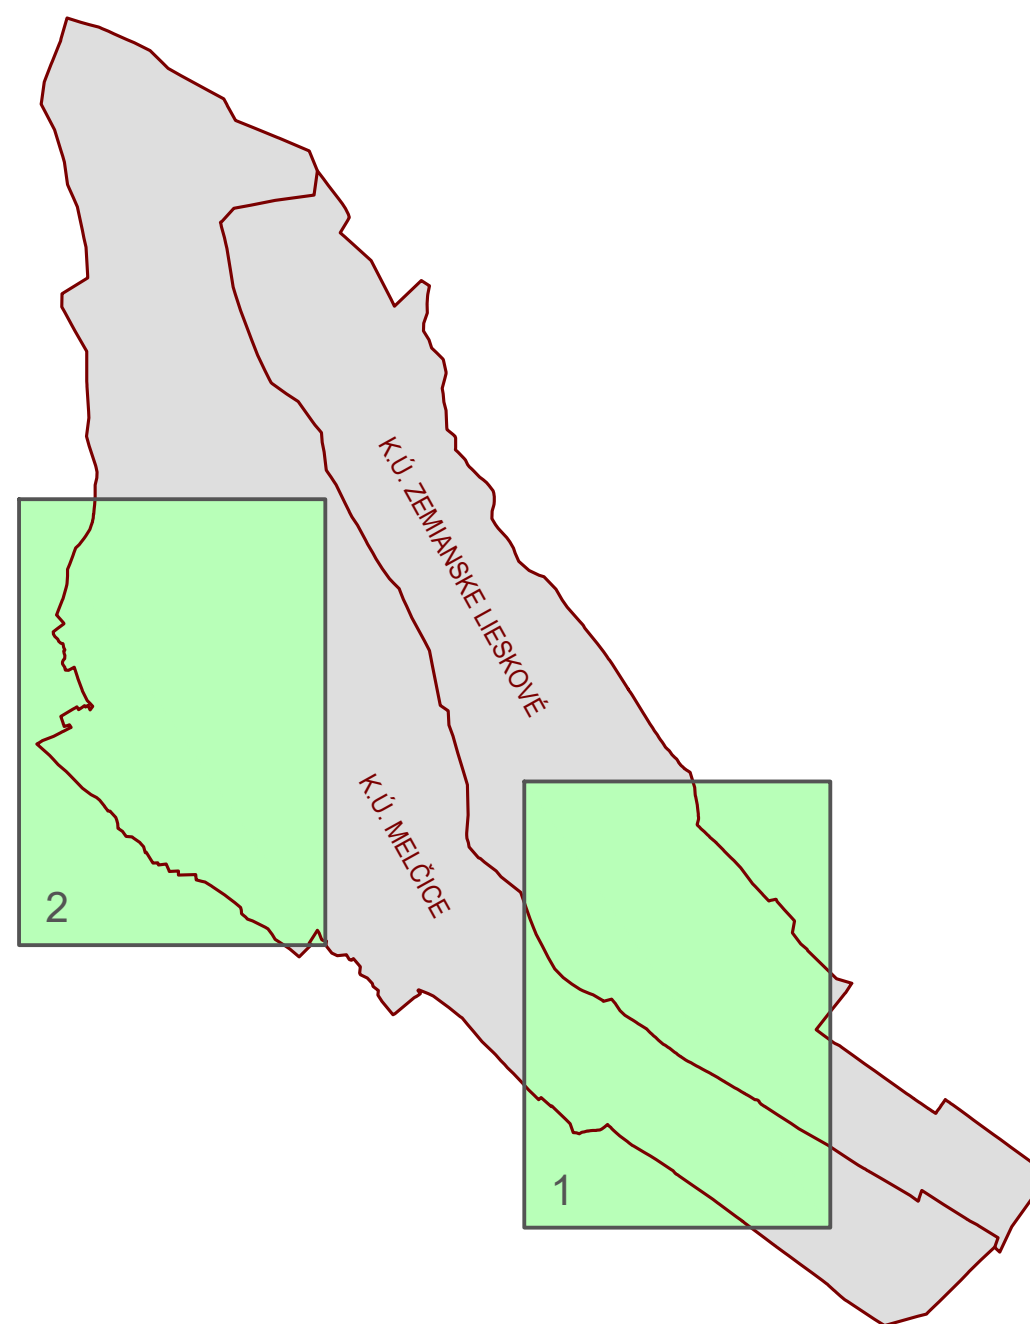


STAV NÁVRH


STAV	NÁVRH	
		HRANICA ZASTAVANÉHO ÚZEMIA OBCE
		PLOCHY ROZVOJOVÝCH LOKALÍT NAVRHNUTÝCH V ZaD Č. 4
		OZNAČENIE ROZVOJOVÝCH LOKALÍT A ZÁMEROV V ZaD Č. 4

POZNÁMKY:

- Podkladom pre tento výkres sú výrezy z výkresu č. 3 (Výkres ochrany prírody a tvorby krajiny a prvkov ÚSES), nasledovné ZaD č. 1 - 3, ktoré však zapracované nie sú, nakoľko spracovateľ ZaD č. 4 nemal k dispozícii výkres č. 3 v plnom znení v zmysle ZaD č. 3.

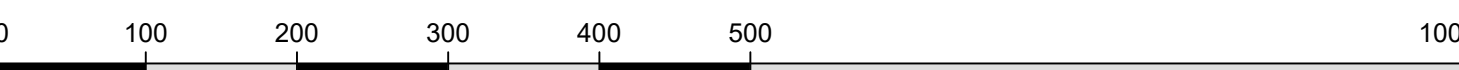


OBSTARÁVATEL:		SPRACOVATEL:			
Obec Melčice - Lieskové Melčice - Lieskové č. 119 913 05 Melčice - Lieskové		archpoint s.r.o., Nové Mesto n/V Ing. arch. Robert Kimle (2326 AA) Ing. arch. Martin Fabian (2322 AA)		www.archpoint.sk	
NÁZOV ÚLOHY:					
Územný plán obce Melčice - Lieskové Zmeny a doplnky č. 4					
KRAJ:	Trenčiansky				
OKRES:	Trenčín				
MIERKA:	1:5 000				
FORMÁT:	12 A4				
DÁTUM:	Júl 2026				
NÁZOV VÝKRESU:	VÝKRES OCHRANY PRÍRODY A TVORBY KRAJINY A PRVKOV ÚSES - RIEŠENIE ZAČ Č. 4				
				Č. VÝKRESU:	
					
					

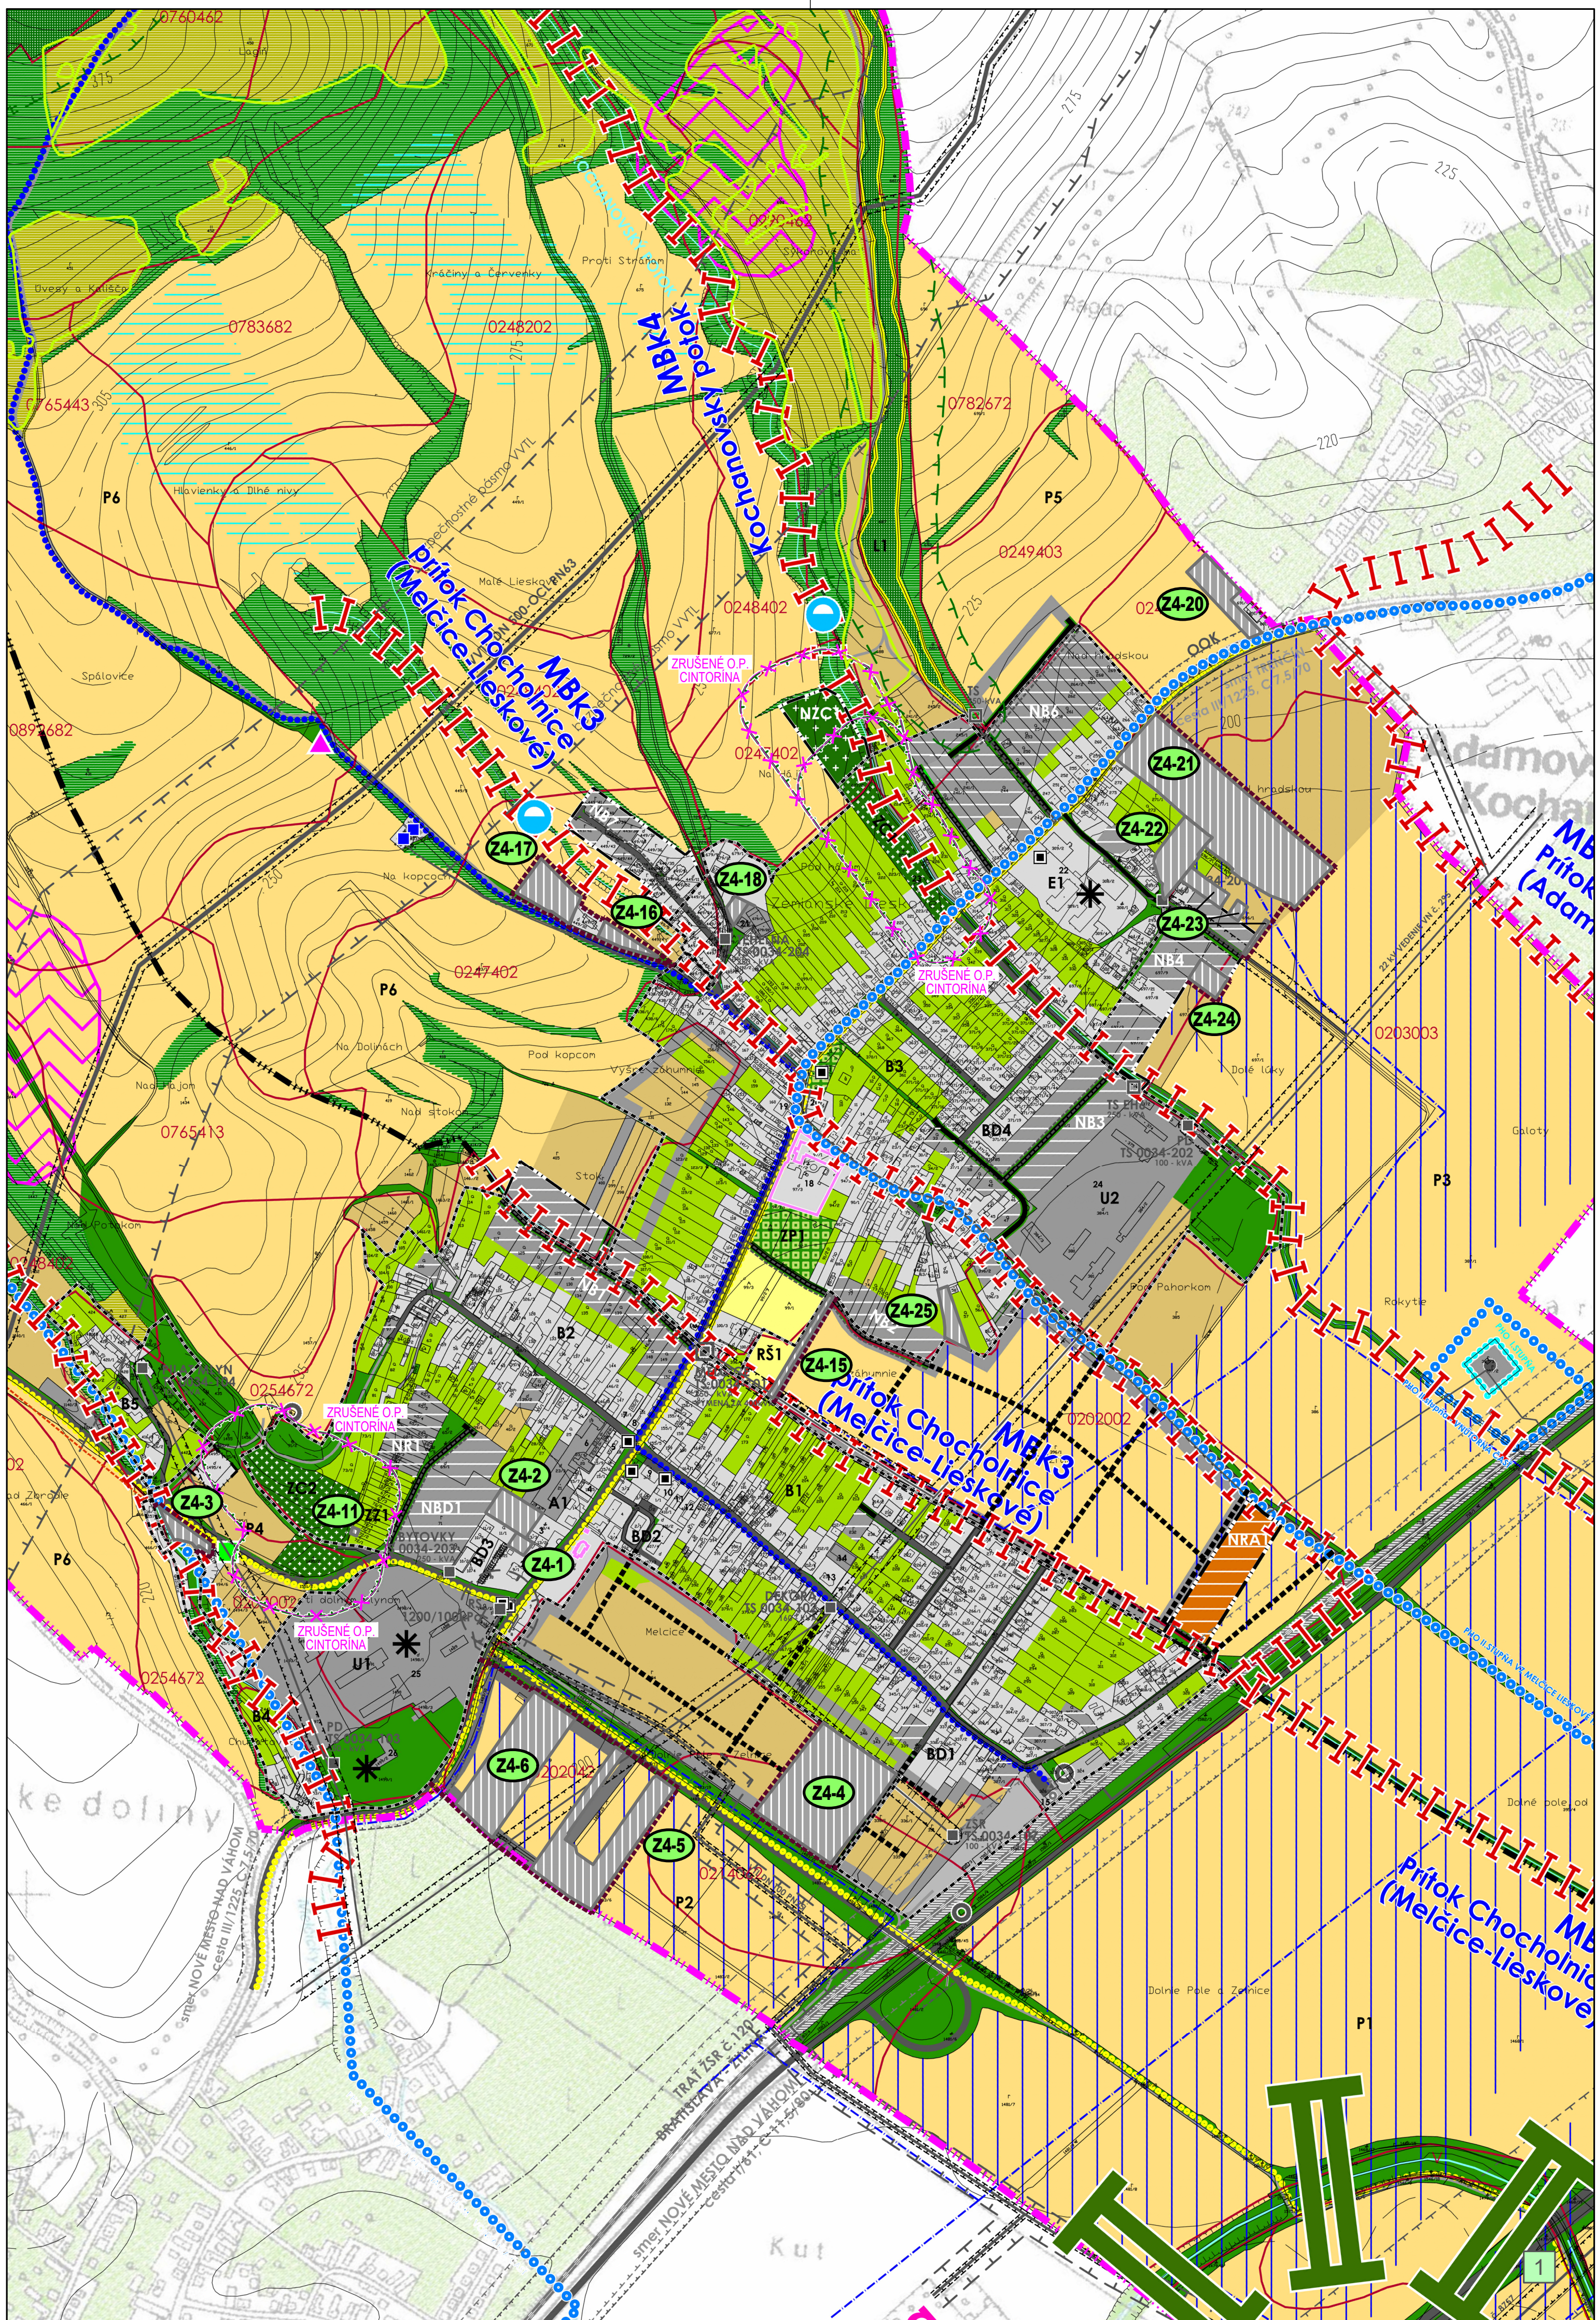

LEGENDA

STAV	NÁVRH	
		HRANICA OKRESU
		HRANICA KATASTRÁLNEHO ÚZEMIA
		HRANICA K.Ú. - RIEŠENÉHO ÚZEMIA
		HRANICA ZASTAVANÉHO ÚZEMIA K 1.1.1990
		HRANICA ZASTAVANÉHO ÚZEMIA
		PLOCHY BÝVANIA V RODINNÝCH DOMOCH
		PLOCHY BÝVANIA V RODINNÝCH DOMOCH - VÝHLAD
		PLOCHY BÝVANIA V BYTOVÝCH DOMOCH
		PLOCHY AGROTURISTIKY
		OBCIANSKA VYBAVENOSŤ
		DOPRAVNÉ PLOCHY
		PLOCHY ŠPORTU
		PLOCHY VÝROBY A SKLADOVÉHO HOSPODÁRSTVA
		PLOCHY VÝROBY A SKLADOVÉHO HOSPODÁRSTVA - VÝHLAD
		ZMIEŠANÉ ÚZEMIE VÝROBY
		PLOCHY II - VODNÉ HOSPODÁRSTVO
		PLOCHY REKREÁCIE
		POMNÍK, KRÍŽ, BOŽIA MUKA, KAPLINKA, PAMÄTNÁ TABUĽA
		NÁRODNÁ KULTÚRNA PAMIATKA
		ZDROJ ZNEČIŠŤOVANIA OVZDUŠIA
		OPUŠTENÁ SKLÁDKA BEZ PREKRYTIA (NELEGÁLNA SKLÁDKA)
		UPRAVENÁ SKLÁDKA
		DIAľNICA D1
		ZBERNÉ A OBSLUŽNÉ KOMUNIKÁCIE
		OBSLUŽNÉ KOMUNIKÁCIE - VÝHLAD
		ÚČELOVÉ KOMUNIKÁCIE
		MOŠT
		HLAVNÉ PEŠIE TRASY A PREPOJENIA
		CYKLOTRASY
		TURISTICKÉ TRASY
		TRATĚ ŽSR
		VYSOKORÝCHOVNÁ ŽELEŽNIČNÁ TRATĚ (VRT) - VÝHLAD
		ZVN 400KV VEDENIE
		VVN 110KV VEDENIE
		VN 22KV VEDENIE
		TRAFOSTANICA
		TRAFOSTANICA NA VÝMENU
		ZÁKLADOVÁ STANICA MOBILNÉHO OPERÁTORA
		PLYNOVOD VTL
		PLYNOVOD STĽ
		REGULAČNÁ STANICA PLYNU
		VODOVOD
		VODNÝ ZDROJ
		MINERÁLNY PRAMEŇ
		VODOJEM
		PHO VODNÉHO ZDROJA I. STUPŇA
		PHO VODNÉHO ZDROJA II. STUPŇA
		KANALIZÁCIA
		ODVODNENIE
		ZÁVLAHY
		ZÁVLAHOVÉ POTRUBIE
		VODNÉ PLOCHY A TOKY
		VODOHOSPODÁRSKY VÝZNAMNÝ TOK
		OCHRANNÁ HRÁDZA
		POLDER - VÝHLAD
		OCHRANNÉ PÁSMO VŠETKÝCH DRUHOV
		OCHRANNÉ PÁSMO VODNÉHO TOKU
		OCHRANNÉ PÁSMO CINTORÍNA
		OCHRANNÉ PÁSMO LEŠA
		PLOCHY VÝŽADUJÚCE ZVÝŠENÚ OCHRANU - ZOSUVNÉ ÚZEMIE - STABILIZOVANÉ
		PLOCHY VÝŽADUJÚCE ZVÝŠENÚ OCHRANU - ZOSUVNÉ ÚZEMIE - STABILIZOVANÉ A POTENCIÁLNE
		PLOCHY VÝŽADUJÚCE ZVÝŠENÚ OCHRANU - ZOSUVNÉ ÚZEMIE - POTENCIÁLNE
		LES
		OCHRANNÝ LES
		KRAJINNÁ ZEĽEN
		ZMIEŠANÉ ÚZEMIE KRAJINNEJ ZELENE A TTP
		TRVALÝ TRÁVNÝ PORAST
		CINTORÍŇ
		ZEĽEN SPRIEVODNÁ, VÝPLŇOVÁ, OCHRANNÁ
		PARKOVÁ ZEĽEN
		ZÁHRADY
		MALOBLOKOVÁ ORNÁ PÓDA
		VEĽKOBLOKOVÁ ORNÁ PÓDA
		ORNÁ PÓDA S PRVKAMI KRAJINNEJ ZELENE
		OVOCNÝ SAD
0782882		BPEJ

OCHRANA PRÍRODY

 	CHKO BIELE KARPATY
	MOKRAĎ REGIONÁLNEHO VÝZNAMU
	ÚZEMIA EURÓPSKEHO VÝZNAMU
	GENOFONDOVÉ PLOCHY
	BIOTOPY A - TEPLIMNÉ A SUCHOMILNÉ TTP S PREVÁHOU BIOTOPU T1 [6210]
	SUCHOMILNÉ TRAVNINOVÝBNÉ A KROVINOVÉ PORASTY NA VÁPŇITOM PODOLÍ
	BIOTOPY B - MEZOILNÉ TTP S PREVÁHOU BIOTOPU Lk1 [6510]
	NÍŽINNÁ A PODHORSKÉ KOSNÉ LÚKY
	PRVKY ÚSES
	BIOKORIDOR NADREGIONÁLNEHO VÝZNAMU
	BIOKORIDOR REGIONÁLNEHO VÝZNAMU
	BIOCENTRUM REGIONÁLNEHO VÝZNAMU
	MIESTNY BIOKORIDOR
	INTERAKČNÝ PRVK PLOŠNÝ