
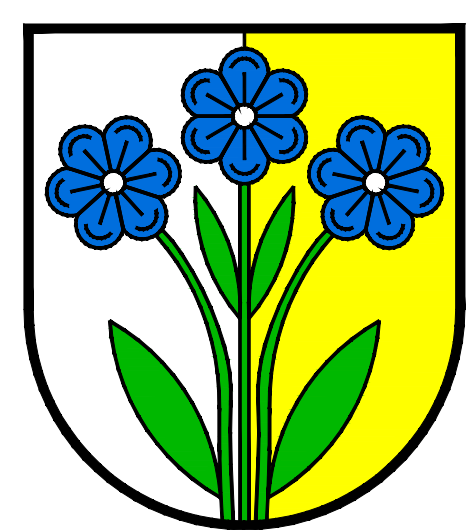


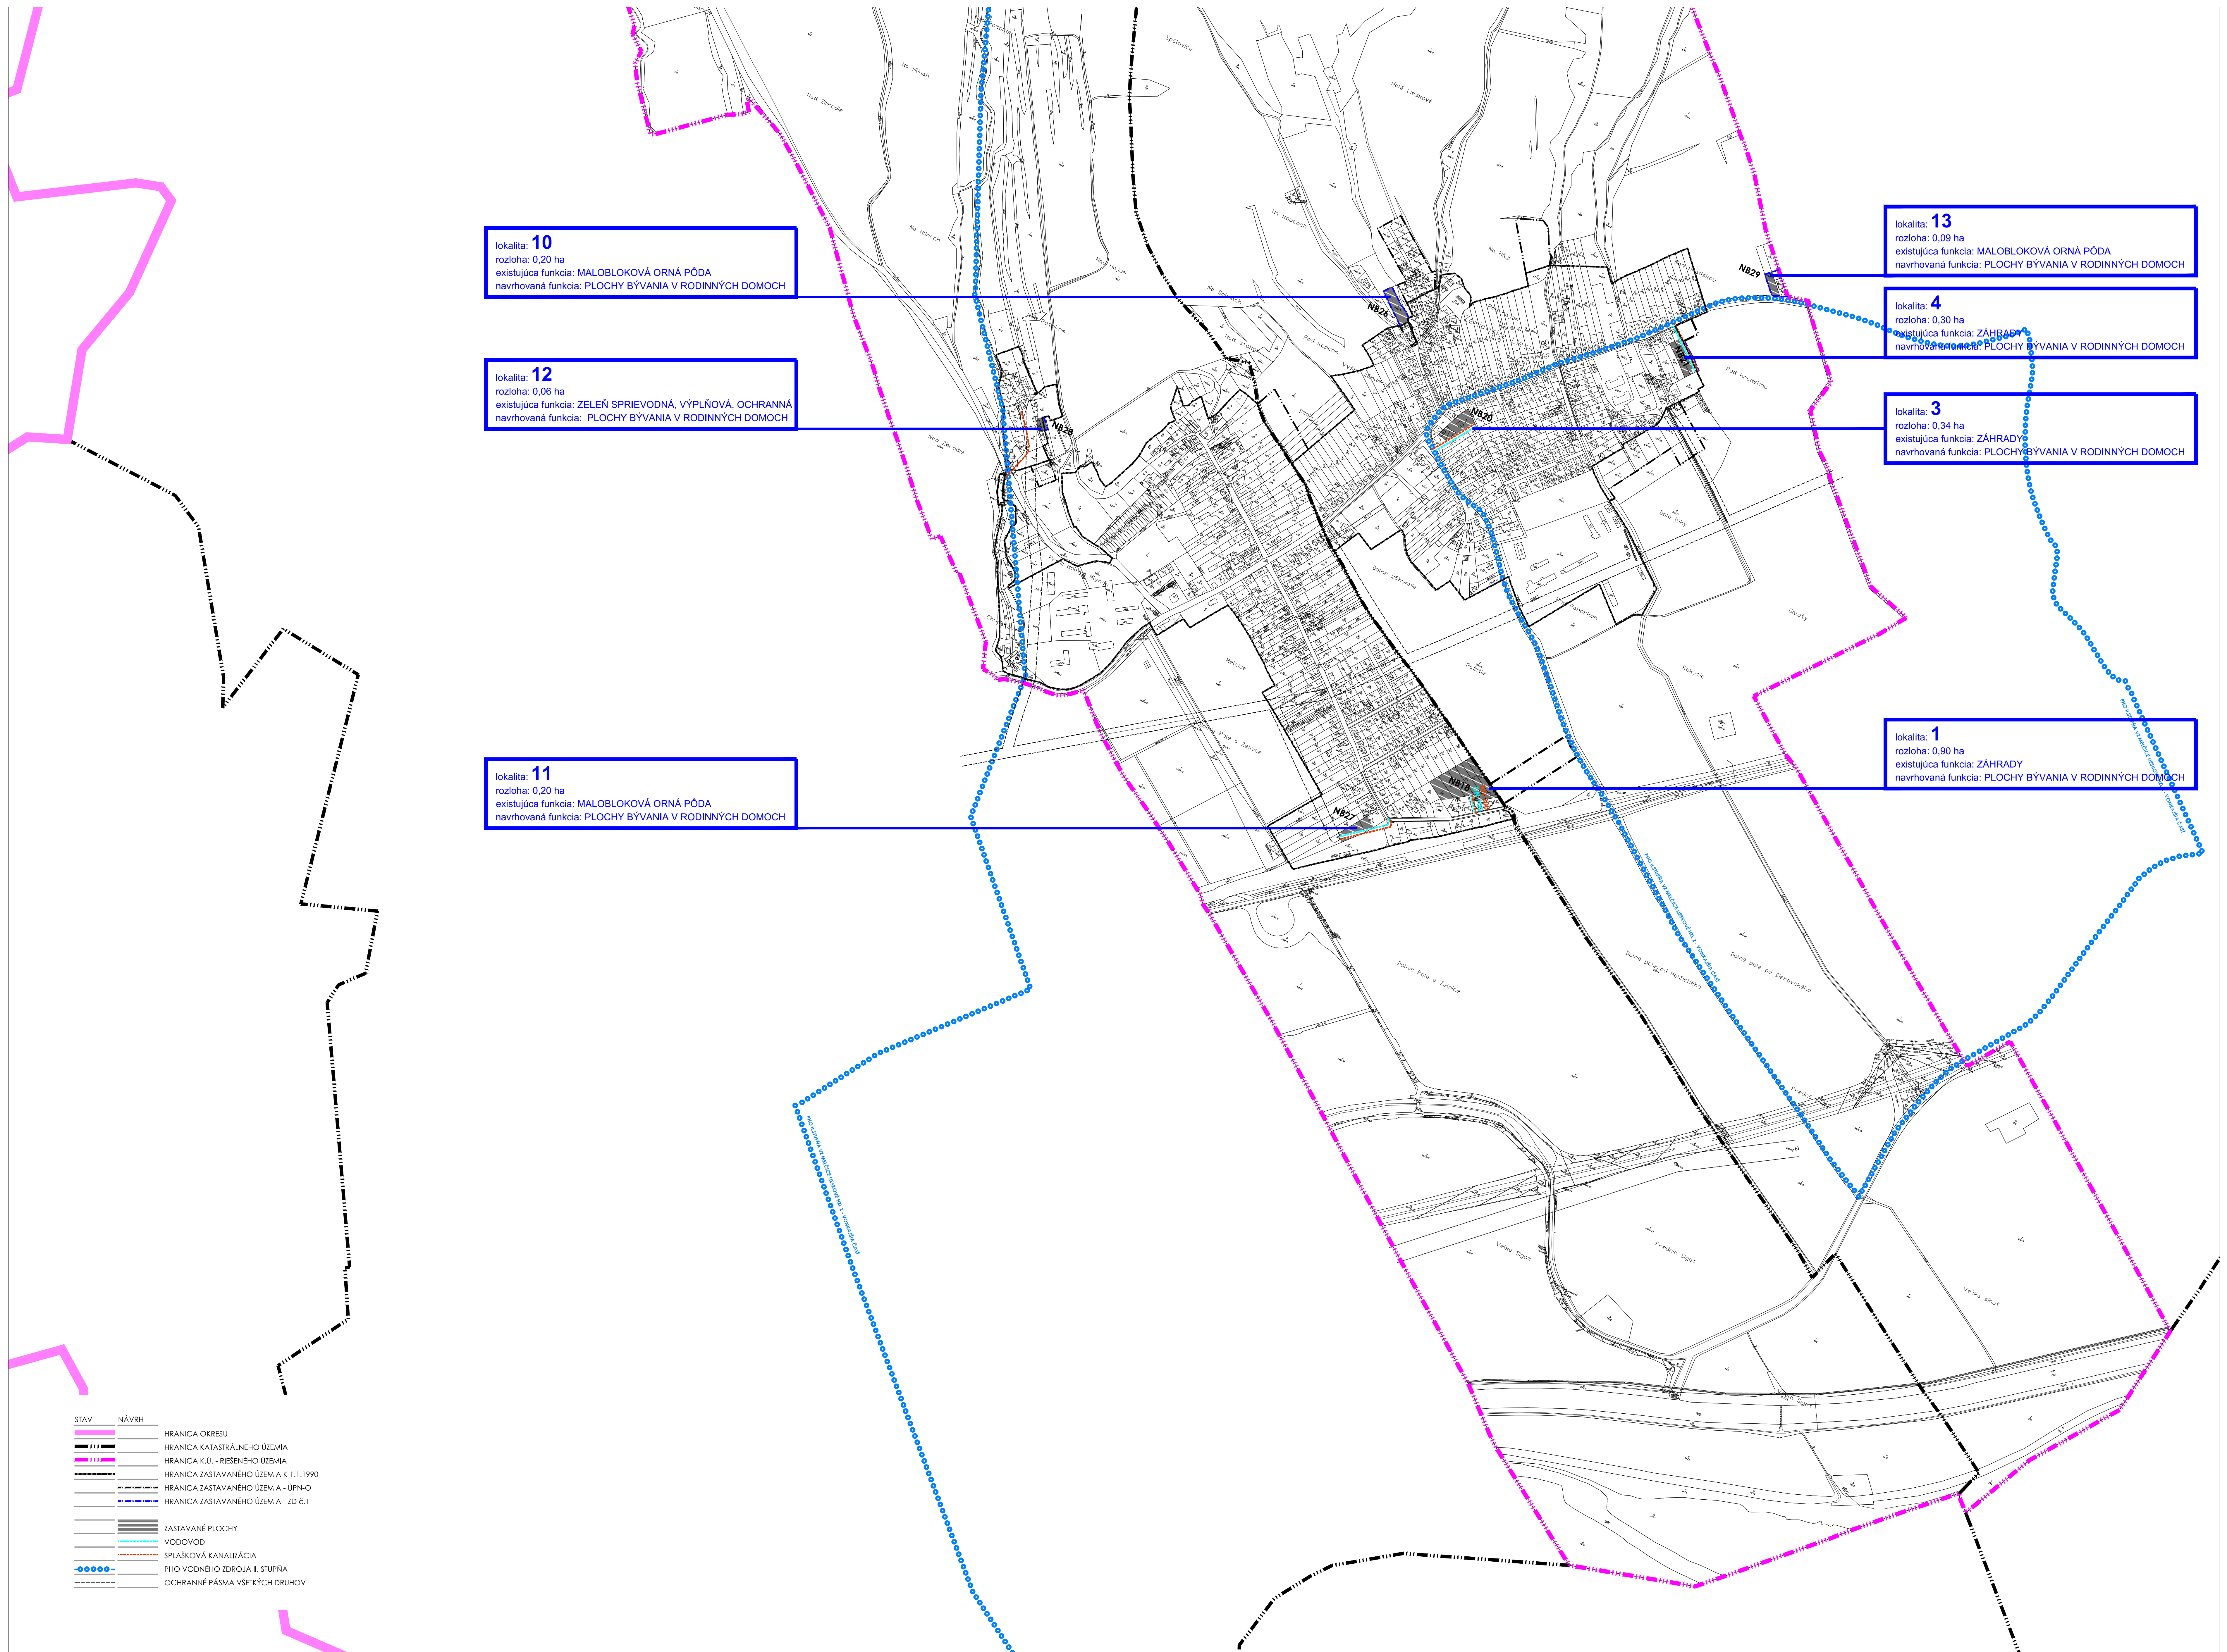

MELČICE-LIESKOVÉ

ZMENY A DOPLNKY č.1 ÚZEMNÉHO PLÁNU OBCE - ČISTOPIS



VÝKRES VEREJNÉHO TECHNICKÉHO VYBAVENIA - VODNÉ HOSPODÁRSTVO

M 1 : 5 000

APRIL 2019

OBSTARÁVATEL
OBEC MELČICE-LIESKOVÉ
MELČICE-LIESKOVÉ 119
913 05 MELČICE-LIESKOVÉ

SPRACOVATEL
ING. MARIÁ KRUMFOLCOVÁ
TOPLIANSKA 28
021 07 BRATISLAVA

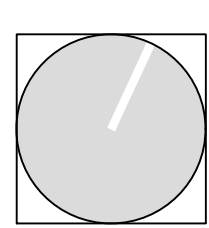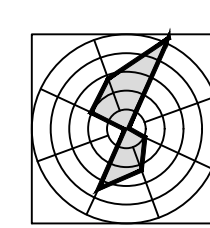

5

SCHVAĽOVACIA DOLOŽKA
SCHVAĽOVACÍ ORGÁN
OBECNÉ ZASTUPITEĽSTVO V OBCI MELČICE-LIESKOVÉ
ČÍSLO UZNESENIA: 43/2019/OZ
DÁTUM SCHVAĽENIA: 10. 4. 2019
MGR. KATARÍNA REMENCOVÁ
STAROSTKA OBCE